


Nom réservataire	
Date	
Visa réservataire	
Visa réservant	

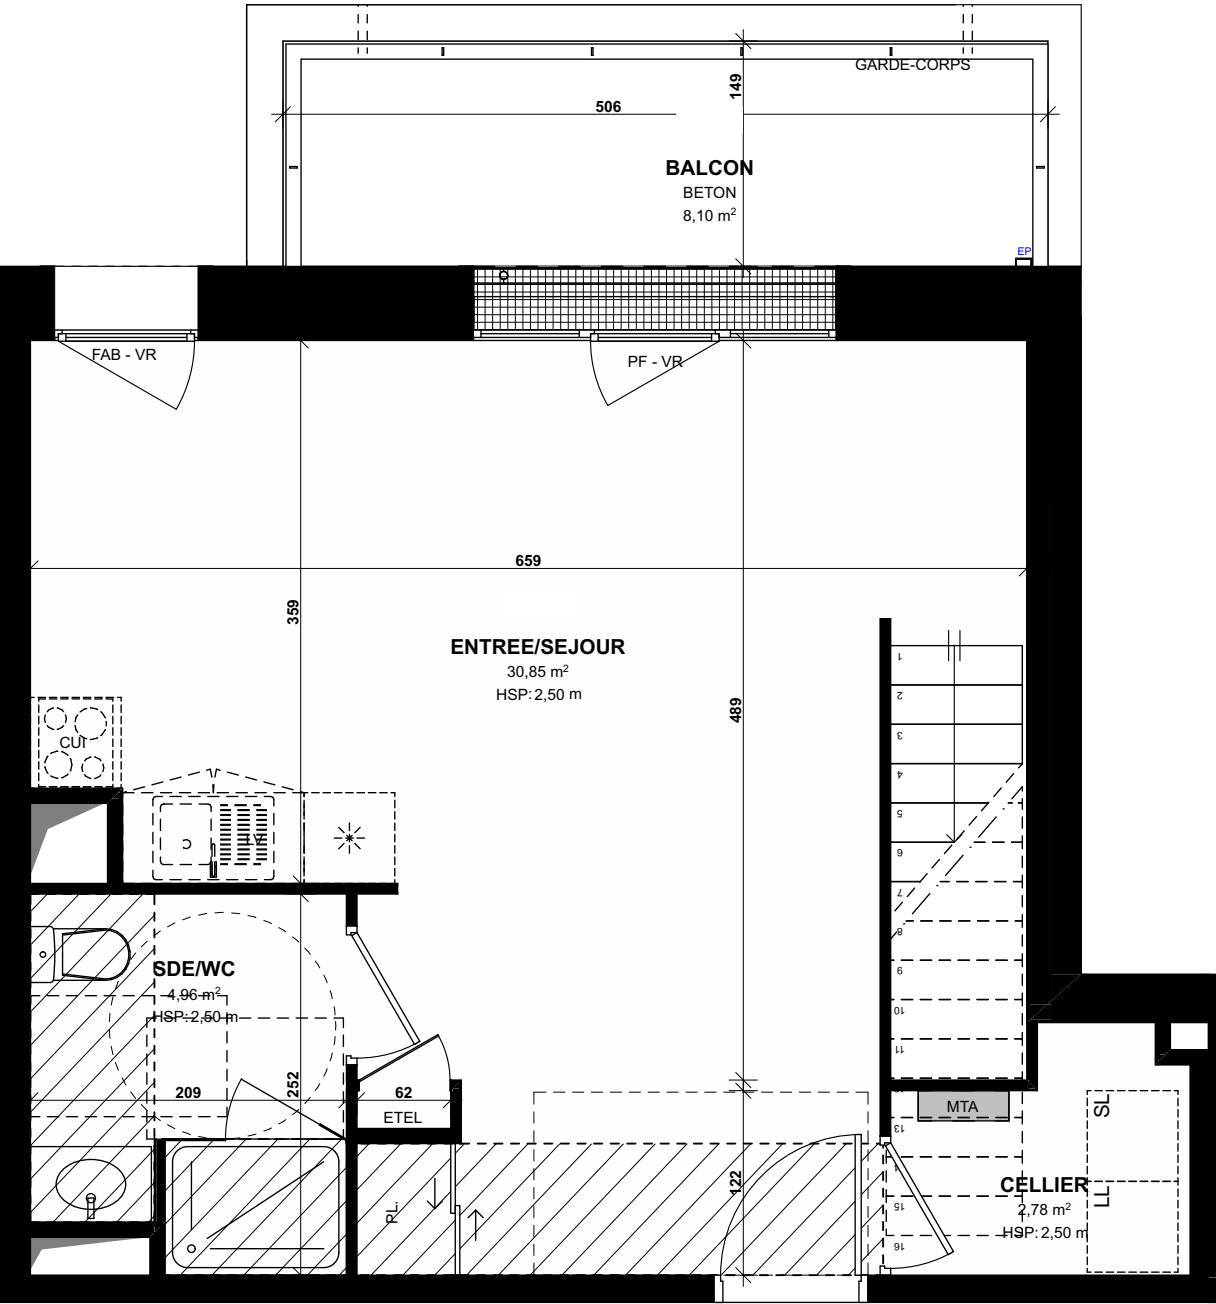

B 206



LEGENDE : PF : Porte Fenêtre / F : Fenêtre / FAB : Fenêtre Allège Basse / VR : Volet Roulant / MTA : Module thermique / ETEL : Tableau Electrique / MTA : Module Thermique Appartement / PL : Placard / CUI : Cuisson / * : Réfrigérateur / LL : Lave Linge / SL : Sèche Linge / LV : Lave Vaisselle
Soffite, faux plafond H ≥ 2m20 :

NOTA : Des modifications sont susceptibles d'être apportées à ce plan en fonction des nécessités techniques de la réalisation, tant en ce qui concerne les dimensions libres que l'équipement. Les surfaces indiquées sont approximatives. Les retombées, soffites, faux plafonds, canalisations, ballon d'eau, ainsi que l'emplacement des équipements sont figurés à titre indicatif / La surface des placards ou des dressing est incluse dans celle des pièces attenantes



La nature s'invite en ville

Rue Roger Collin 22590 PORDIC			
Bâtiment	Niveau	Appartement	Type
B	R+2	B 206	T4 DUPLEX


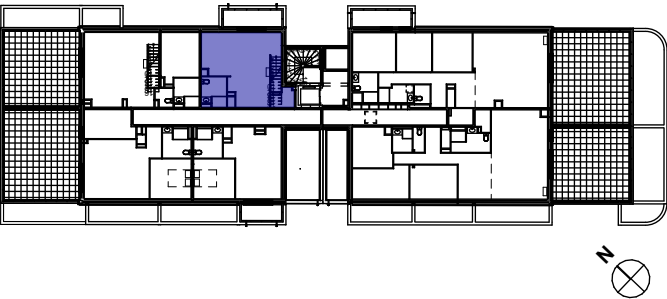


Tableau de surfaces	
ENTREE/SEJOUR	30,85
CHAMBRE 1	9,44
CHAMBRE 2	9,45
CHAMBRE 3	9,42
DGT	5,91
SDB	6,18
SDE/WC	4,96
WC	1,33
CELLIER	2,78
SURFACE HABITABLE	80,32 m²
BALCON	8,10 m²

Agence **Ada** - architecte à Saint Brieuc

Nom réservataire	
Date	
Visa réservataire	
Visa réservant	

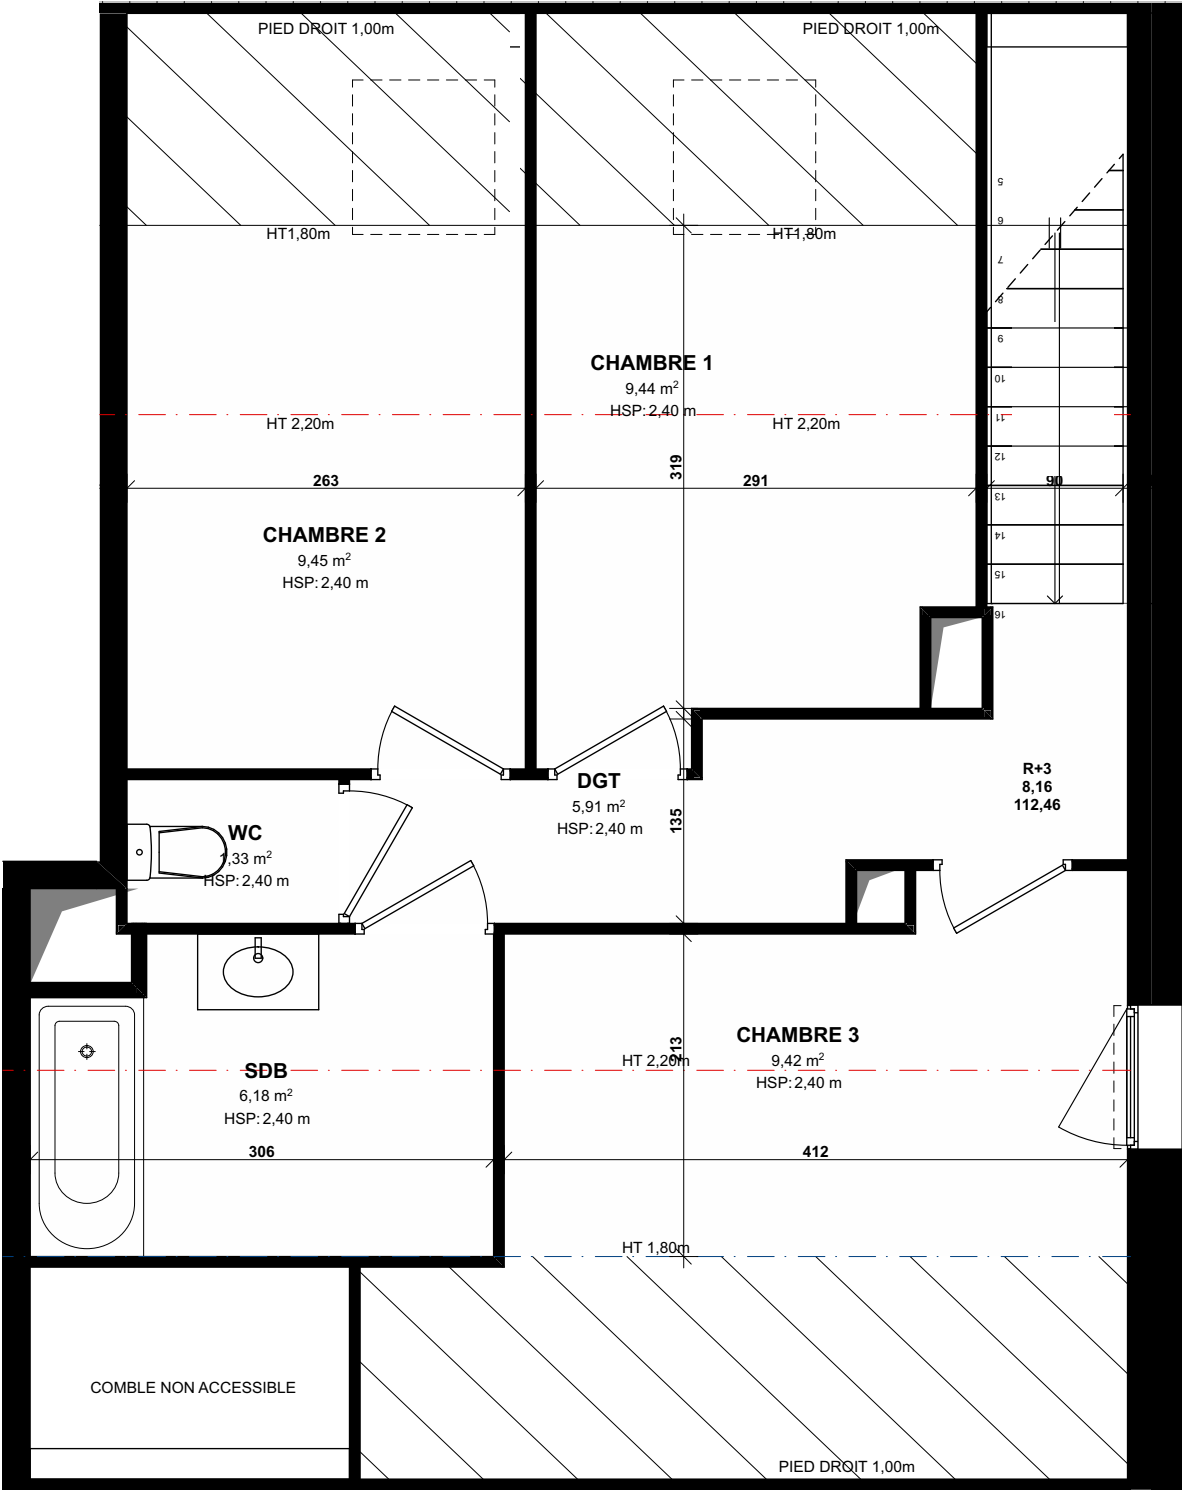

LEGENDE : PF : Porte Fenêtre / F : Fenêtre / FAB : Fenêtre Allège Basse / VR : Volet Roulant / MTA : Module thermique / ETEL : Tableau Electrique / MTA : Module Thermique Appartement / PL : Placard / CUI : Cuisson / * : Réfrigérateur / LL : Lave Linge / SL : Sèche Linge / LV : Lave Vaisselle
Soffite, faux plafond H ≥ 2m20 :

NOTA : Des modifications sont susceptibles d'être apportées à ce plan en fonction des nécessités techniques de la réalisation, tant en ce qui concerne les dimensions libres que l'équipement. Les surfaces indiquées sont approximatives. Les retombées, soffites, faux plafonds, canalisations, ballon d'eau, ainsi que l'emplacement des équipements sont figurés à titre indicatif / La surface des placards ou des dressing est incluse dans celle des pièces attenantes



La nature s'invite en ville

Rue Roger Collin 22590 PORDIC			
Bâtiment	Niveau	Appartement	Type
B	R+2	B 206 R+1	T4 DUPLEX

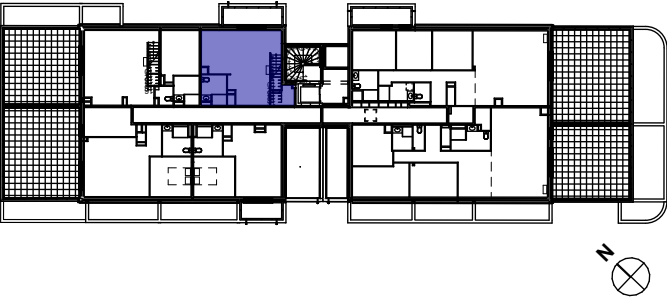


Tableau de surfaces

ENTREE/SEJOUR	30,85	m²
CHAMBRE 1	9,44	m²
CHAMBRE 2	9,45	m²
CHAMBRE 3	9,42	m²
DGT	5,91	m²
SDB	6,18	m²
SDE/WC	4,96	m²
WC	1,33	m²
CELLIER	2,78	m²
SURFACE HABITABLE	80,32	m²
BALCON	8,10	m²

Agence **Ada** - architecte à Saint Brieuc