
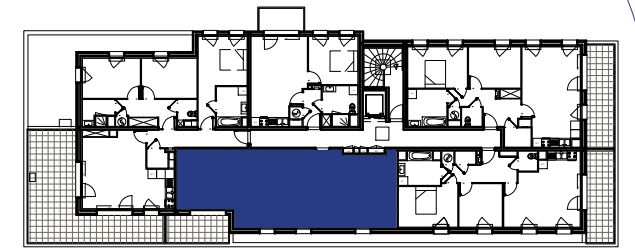


REFLETS D'Ô
rue de Valenciennes
59230 SAINT AMAND LES EAUX

Bâtiment	Niveau	Logement	Type
A	R+3	LA033	T3

Séjour/Cuisine	27,45 m²
Entrée	10,10 m²
Cellier	1,35 m²
Chambre 1 (PMR)	11,80 m²
Chambre 2	10,05 m²
Salle de bain	5,10 m²
WC	3,30 m²
TOTAL Surface habitable	69,15 m²
Terrasse	8,25 m²
TOTAL Surface annexe	8,25 m²

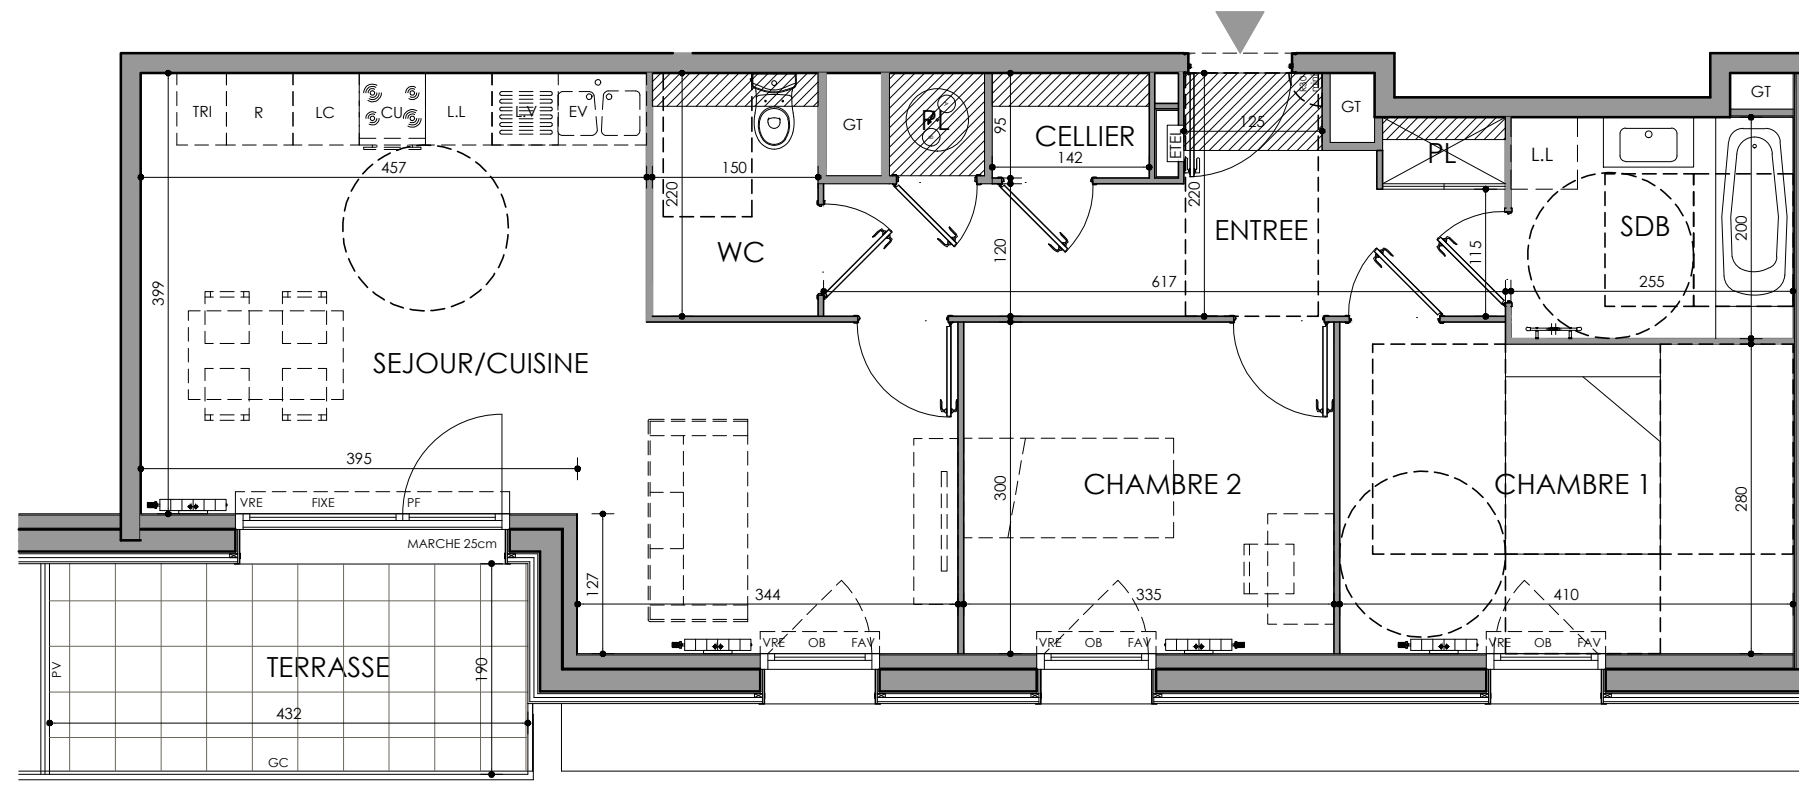

0 1 2 3 4 5m

Ouvertures

OB - Fenêtre oscillo-battante
PF - Forte fenêtre
FIXE- Vitrage fixe
F - Fenêtre
FAV - Fenêtre avec allège vitrée
VRE- Volet roulant électrique

Equipements

CU - Emplacement cuisson
R - Emplacement réfrigérateur
TRI - Emplacement tri sélectif
L.V - Emplacement lave-vaisselle
L.L - Emplacement lave-linge
EV - Emplacement évier
LC - Emplacement linéaire complémentaire

Autres

ETEL - Tableau électrique
GT - Gaine technique
GC - Garde-corps
PV - Pare-vue
PL - Placard



Ballon thermodynamique



Radiateur*



Sèche-serviettes*



Faux-plafond / Soffite

*Dimensions non contractuelles

Les surfaces et côtes figurant sur le plan sont susceptibles de modifications dans les conditions du contrat dans la limite de 5%, pour des raisons techniques, administratives ou réglementaires. La surface des placards est comprise dans la surface des pièces.
Les équipements techniques, ouvertures, réseaux divers, les appareils sanitaires et électriques, les retombées, faux-plafonds, soffites ainsi que les emplacements des équipements ne sont pas tous figurés ou le sont à titre indicatif.
La représentation des éléments de cuisine, salle de bains et de mobilier n'a qu'une valeur illustrative et ne sont pas fournis. Seuls les éléments définis dans la notice descriptive de vente sont contractuels.
La représentation éventuelle des plantations n'est pas contractuelle.

Plan édité le
24/04/2026

Indice 01