
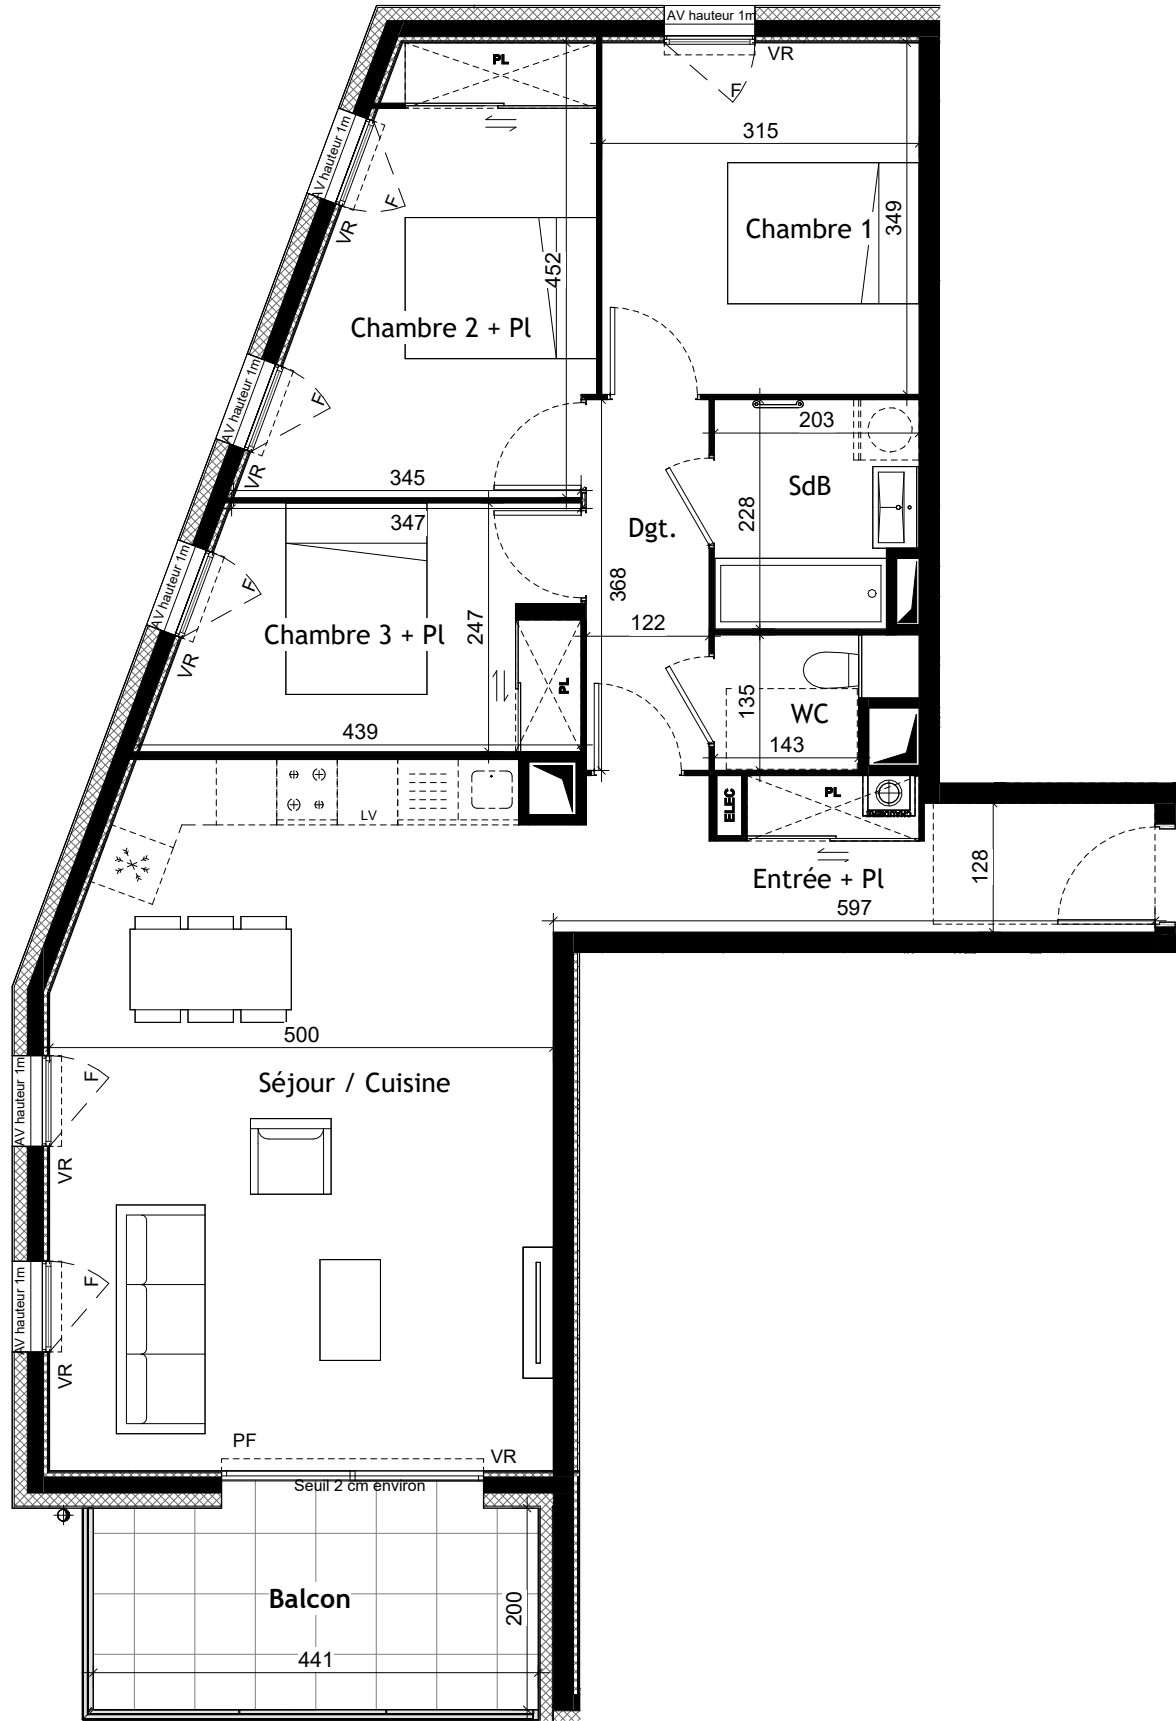
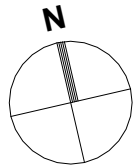


LEGENDE :

	Tableau électrique		Placard		Lave - linge		Porte - fenêtre
	Faux-plafond		Chaudière		Lave - vaisselle		Fenêtre
			Sèche-serviette		Réfrigérateur		Volet Roulant
			Chauffe-eau		Cuisson		Allège Vitrée

Les cotes et surfaces sont mentionnées à titre indicatif et sont susceptibles de variations dans les tolérances du contrat, elles pourront présenter à la livraison des différences sans que cela puisse donner lieu à réclamation. Les faux- plafonds, soffites, connus sont mentionnés à titre indicatif. Pour des raisons techniques, administratives ou réglementaires, ils sont susceptibles d'être modifiés et/ou créés. La représentation des éléments de cuisine, salle de bains et de mobilier n'ont qu'une valeur illustrative et ne correspondent à aucun engagement. Seuls les éléments définis dans la notice descriptive de vente sont contractuels. La surface des placards est intégrée à la surface des pièces.

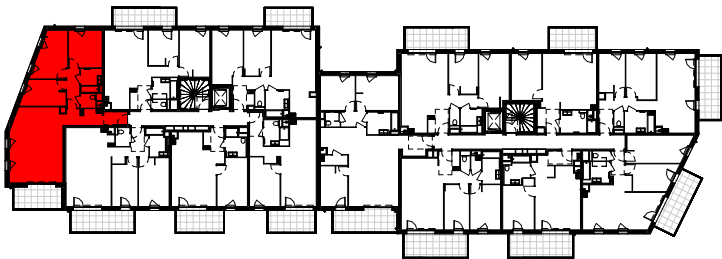

PLAN DE VENTE NOTAIRE

BATIMENT	ETAGE	LOGEMENT	TYPE
B	R+3	B 305	T4

Pièces	Surface
Entrée + Pl	7.89 m²
Séjour / Cuisine	34.39 m²
Chambre 1	10.99 m²
Chambre 2 + Pl	12.31 m²
Chambre 3 + Pl	9.60 m²
SdB	4.39 m²
WC	2.30 m²
Dgt.	4.49 m²

Total surfaces habitables	86.36 m²
---------------------------	----------

Balcon	8.85 m²
--------	---------

Total surfaces annexes	8.85 m²
------------------------	---------

Plan établi le : 29/03/2024

INDICE : 01

Logement EVOLUTIF