


PLAN DE REPÉRAGE

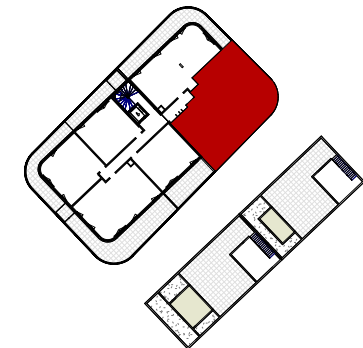

Bâtiment E
E12 (T4) - R+1

TABLEAU DE SURFACE


LOGEMENT	
Entrée	5.0 m²
Séjour / Cuisine	27.8 m²
Chambre 1	11.5 m²
Chambre 2	10.6 m²
Chambre 3	10.5 m²
Sdb	4.8 m²
Sde	2.6 m²
Wc	2.6 m²
SURFACE HABITABLE TOTALE	
75.4 m²	
ANNEXE	
Terrasse	41.2 m²
SURFACE ANNEXE TOTALE	
41.2 m²	

LEGENDE

PL : placard	PF : porte-fenêtre	
TE : tableau électrique	F : fenêtre	
LV : lave-vaisselle	OF : ouvrant à la française	
LL : lave-linge	OB : oscillo-battant	
Cu : plaques de cuisson	AV : allège vitrée	
R : réfrigérateur	VR : volet roulant manuel	
Tri : tri sélectif	VRE : volet roulant électrique	
Bti : ballon thermodynamique	EP : descente d'eau pluviale	

PLAN DE VENTE NOTAIRE INDICE A 17.10.2024

Constructa
Les Éditeurs
Urbains.

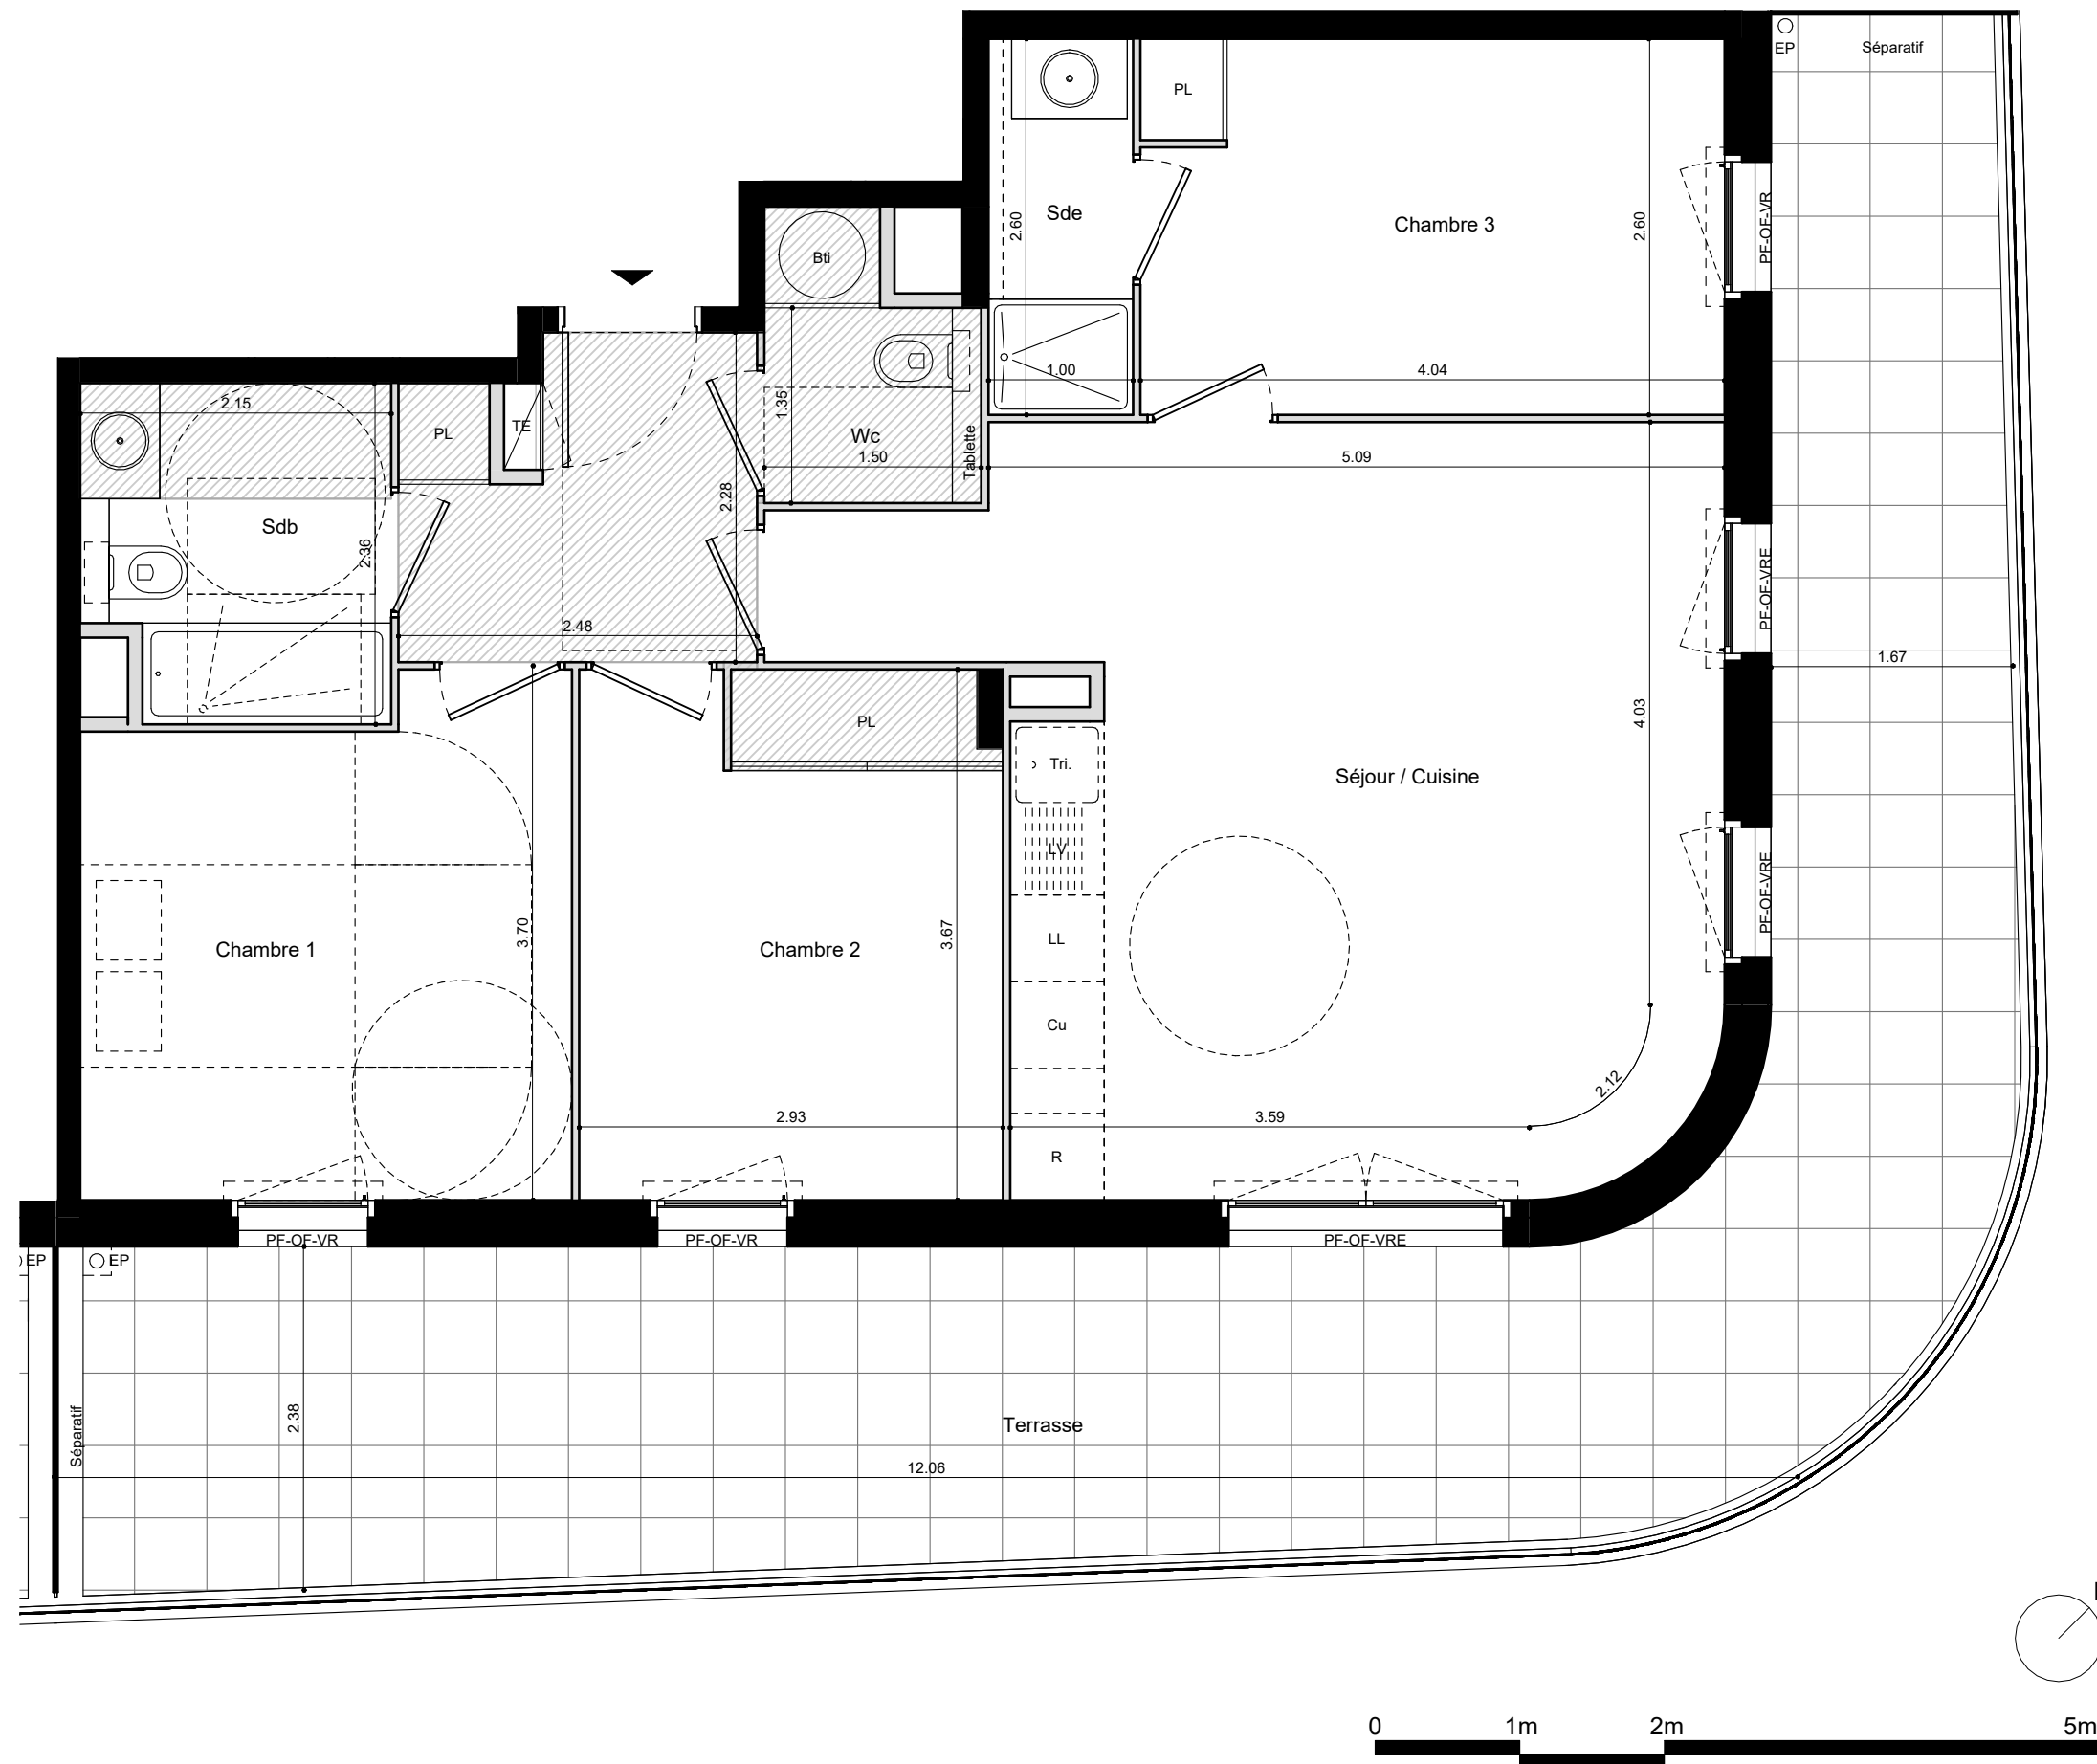

NOTA :
Les surfaces, cotes, gaines, descentes d'eaux pluviales, retombées, soffites et faux-plafond ainsi que l'emplacement des sanitaires ne sont pas tous figurés ou le sont à titre indicatif. Les surfaces et les côtes pourront varier dans une limite de 5%. Des modifications sont susceptibles d'être apportées à ce plan en fonction des impératifs administratifs, des contraintes techniques de conception et de tolérances d'exécution, tant en ce qui concerne les dimensions libres que les équipements et réseaux divers, les appareillages sanitaires et électriques. Les seuils des portes-fenêtres auront une hauteur inférieure à 25cm et seront adaptés selon les cas. Seuls seront fournis les équipements figurants sur le descriptif en annexe de l'acte de vente.

FICHE DE CHOIX - La Presqu'île - Bâtiments EF



Constructa
Les Éditeurs
Urbains.

ACQUEREURS: Logement témoin



LOT: E12

CARRELAGE DE SOL

TECHSTONE Mink de VITACER
45x45

Option

FAIENCE	Salle d'eau		Salle de bain	
	A	B	A	B
2 COLORIS AU CHOIX	LITHOS White Decoro 20*50	LITHOS White 20*50	DUST Traccia Beige 20*50	DUST Beige 20*50

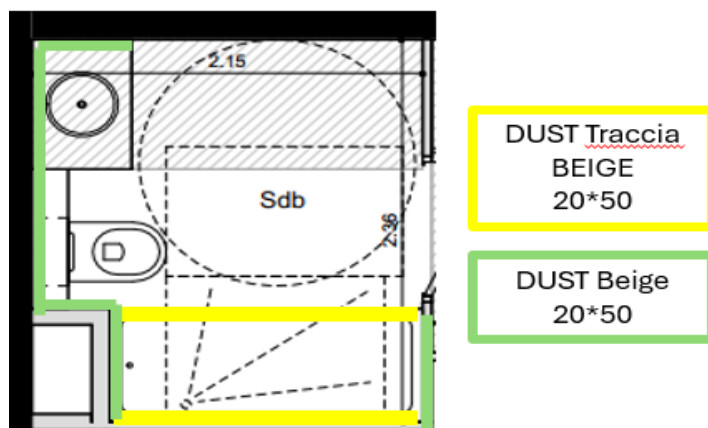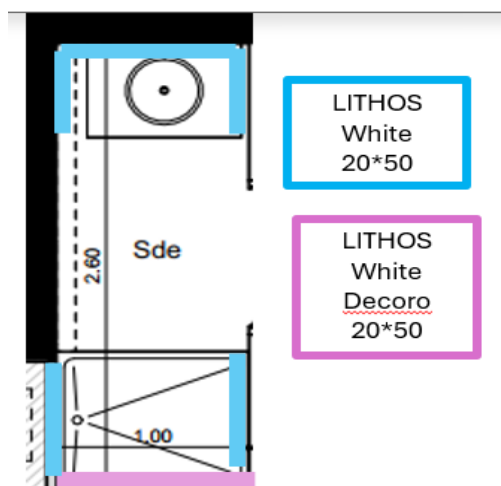

MEUBLE VASQUE VICTORIA de Chene Vert A portes	Salle d'eau	CHENE CLAIR	CHENE-FONCE	BLANC	GRIS-MAT
	Salle de bain	CHENE-CLAIR	CHENE-FONCE	BLANC	GRIS MAT

DATE :

VINCI IMMOBILIER

SIGNATURE(S) CLIENT(S)