


PLAN DE REPÉRAGE

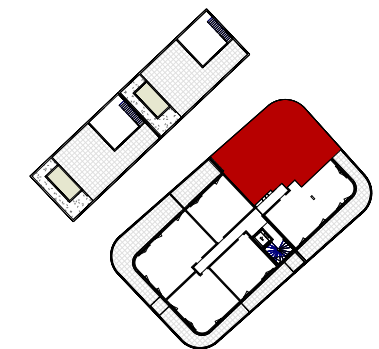

Bâtiment F F15 (T4) - R+1

TABLEAU DE SURFACE


LOGEMENT	
Entrée	7.0 m²
Séjour / Cuisine	26.7 m²
Chambre 1	11.5 m²
Chambre 2	10.6 m²
Chambre 3	10.5 m²
Sdb	4.7 m²
Sde	2.6 m²
Wc	2.1 m²
SURFACE HABITABLE TOTALE	
75.7 m²	
ANNEXE	
Terrasse	41.4 m²
SURFACE ANNEXE TOTALE	
41.4 m²	

LEGENDE

PL : placard	PF : porte-fenêtre	
TE : tableau électrique	F : fenêtre	
LV : lave-vaisselle	OF : ouvrant à la française	
LL : lave-linge	OB : oscillo-battant	
Cu : plaques de cuisson	AV : allège vitrée	
R : réfrigérateur	VR : volet roulant manuel	
Tri : tri sélectif	VRE : volet roulant électrique	
Bti : ballon thermodynamique	EP : descente d'eau pluviale	

PLAN DE VENTE NOTAIRE INDICE A 17.10.2024

Constructa
Les Éditeurs
Urbains.

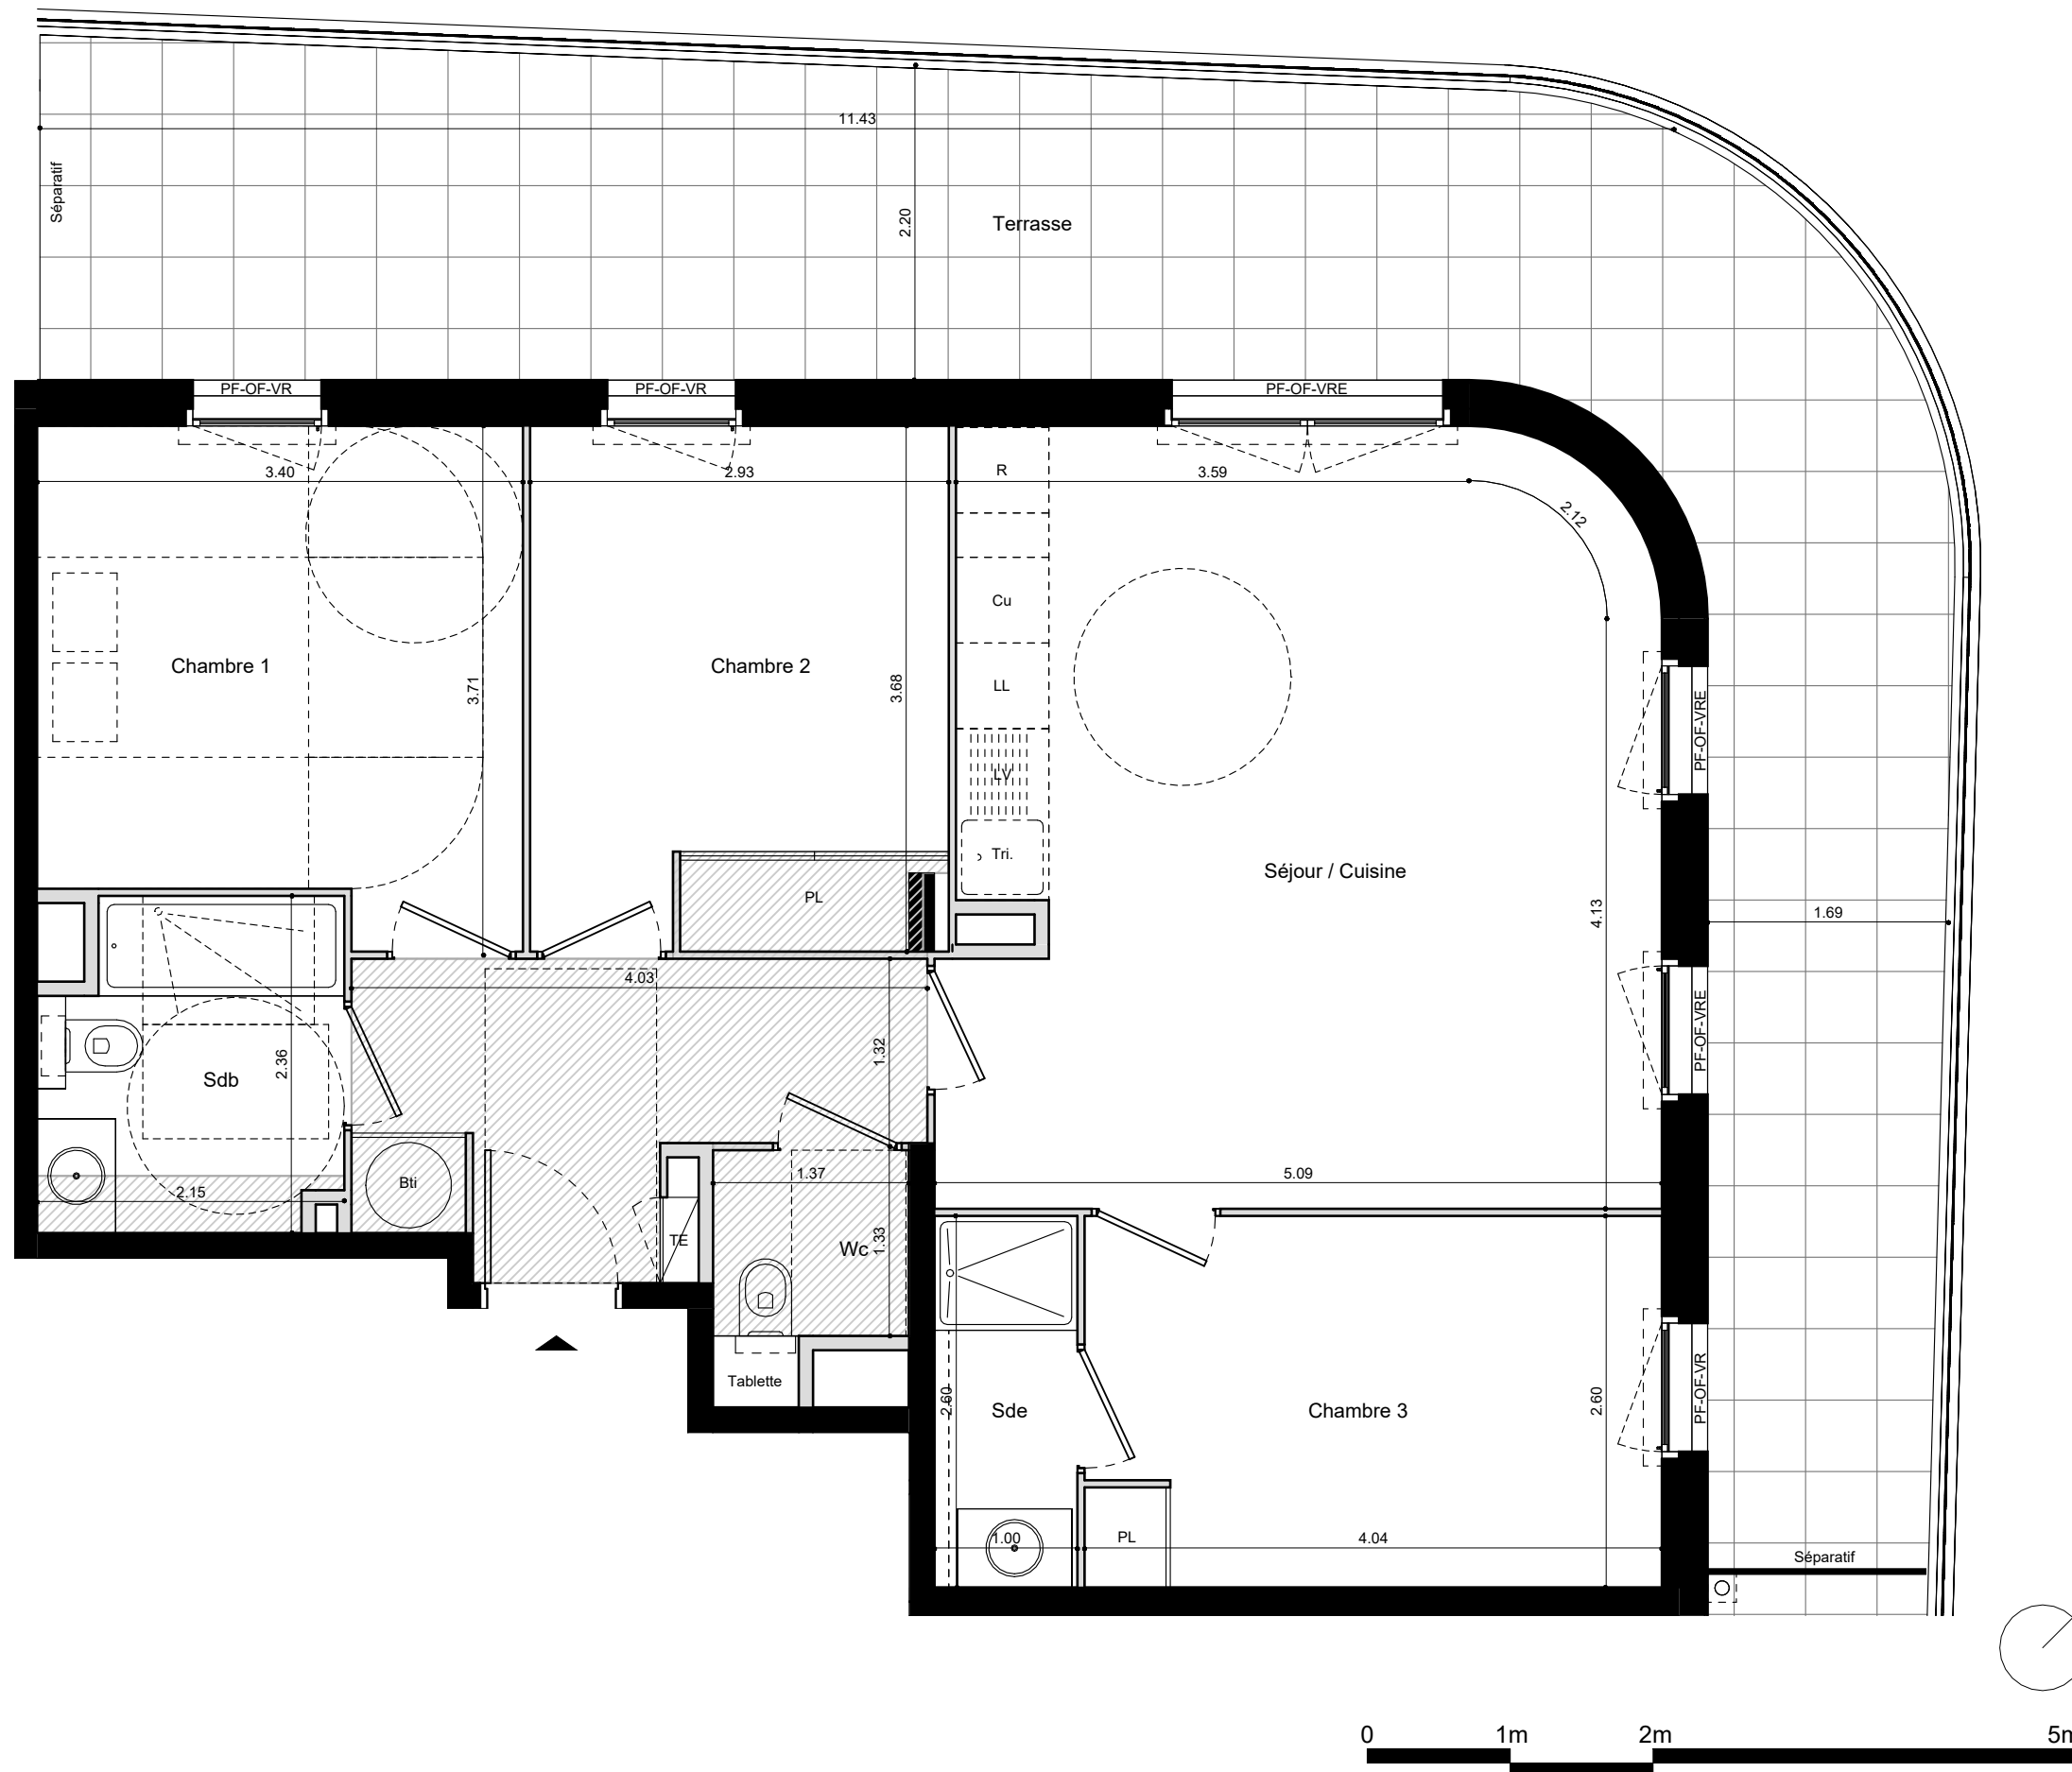

NOTA :
Les surfaces, cotes, gaines, descentes d'eaux pluviales, retombées, soffites et faux-plafond ainsi que l'emplacement des sanitaires ne sont pas tous figurés ou le sont à titre indicatif. Les surfaces et les côtes pourront varier dans une limite de 5%. Des modifications sont susceptibles d'être apportées à ce plan en fonction des impératifs administratifs, des contraintes techniques de conception et de tolérances d'exécution, tant en ce qui concerne les dimensions libres que les équipements et réseaux divers, les appareillages sanitaires et électriques. Les seuils des portes-fenêtres auront une hauteur inférieure à 25cm et seront adaptés selon les cas. Seuls seront fournis les équipements figurants sur le descriptif en annexe de l'acte de vente.

FICHE DE CHOIX

La Presqu'île - Bâtiments EF



Constructa
Les Éditeurs
Urbains.

N° Logement :

F15

Nom acquéreurs:

Stock - N

SOL

Limbo Taupe 65x45

OPTION

FAIENCE

Toute hauteur

~~Salle d'eau~~ Salle de bain

Référence A

Référence B

ROYAL Blanc
25x40

CALEPINAGE


CHOIX 1

CHOIX 3


CHOIX 2

CHOIX 4


Choix 2

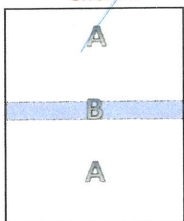

Choix 3

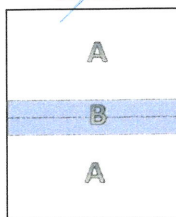

Choix 4

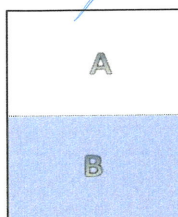

OPTIONS (sur devis)

Faïence complémentaire	NON	OUI
choix gamme supérieure	NON	OUI

Meuble vasque

Modèle VICTORIA
de WUEKO

SDE

Chêne clair

Chêne foncé

Blanc brillant

Gris mat

SDB

Chêne clair

Chêne foncé

Blanc brillant

Gris mat

DATE :

17.12.2025

VINCI IMMOBILIER

[Signature]

SIGNATURE(S) CLIENT(S)