

Liste des abréviations

- F

Fenêtre
- PF

Porte-fenêtre
- OFOB

Ouvrant à la française et oscillobattante
- All. 50cm

Allège de h=50cm
- AV 100cm

Allège vitrée de h=100cm
- Fixe

Vitrage fixe
- GC

Garde-corps extérieur
- VR

Volet roulant manuel
- M-O

Micro-ondes
- Collect.

Collecteurs du plancher chauffant
- HSP

Hauteur sous plafond
- HSFP

Hauteur sous faux-plafond
- GT B.6

Gaine technique n°6 du Bâtiment B
- 

Faux-plafond / soffite
- 

Trappe de visite au plafond ou dans cloison / mur

STUDENT

FACTORY

RÉSIDENCES ÉTUDIANTS

STRASBOURG NEUDORF

58 rue de Ribeauvillé 67100 STRASBOURG



PLAN DE VENTE

FRANK



Développement Immobilier

VINCI

IMMOBILIER



BÂTIMENT :	B		NIVEAU :	R+2	
LOGEMENT n° :	B 216		T1		
PIÈCES	SURFACES				
Entrée / kitchenette	4.32 m²				
Séjour	12.52 m²				
Salle d'eau	4.50 m²				
TOTAL HABITABLE	21.34 m²				
Echelle : 1 : 25 Format : A3 Date d'édition : 24/01/2025 Modifié le : 16.04.2025 Indice : C					

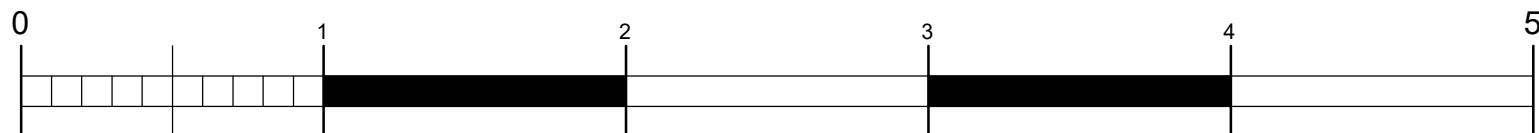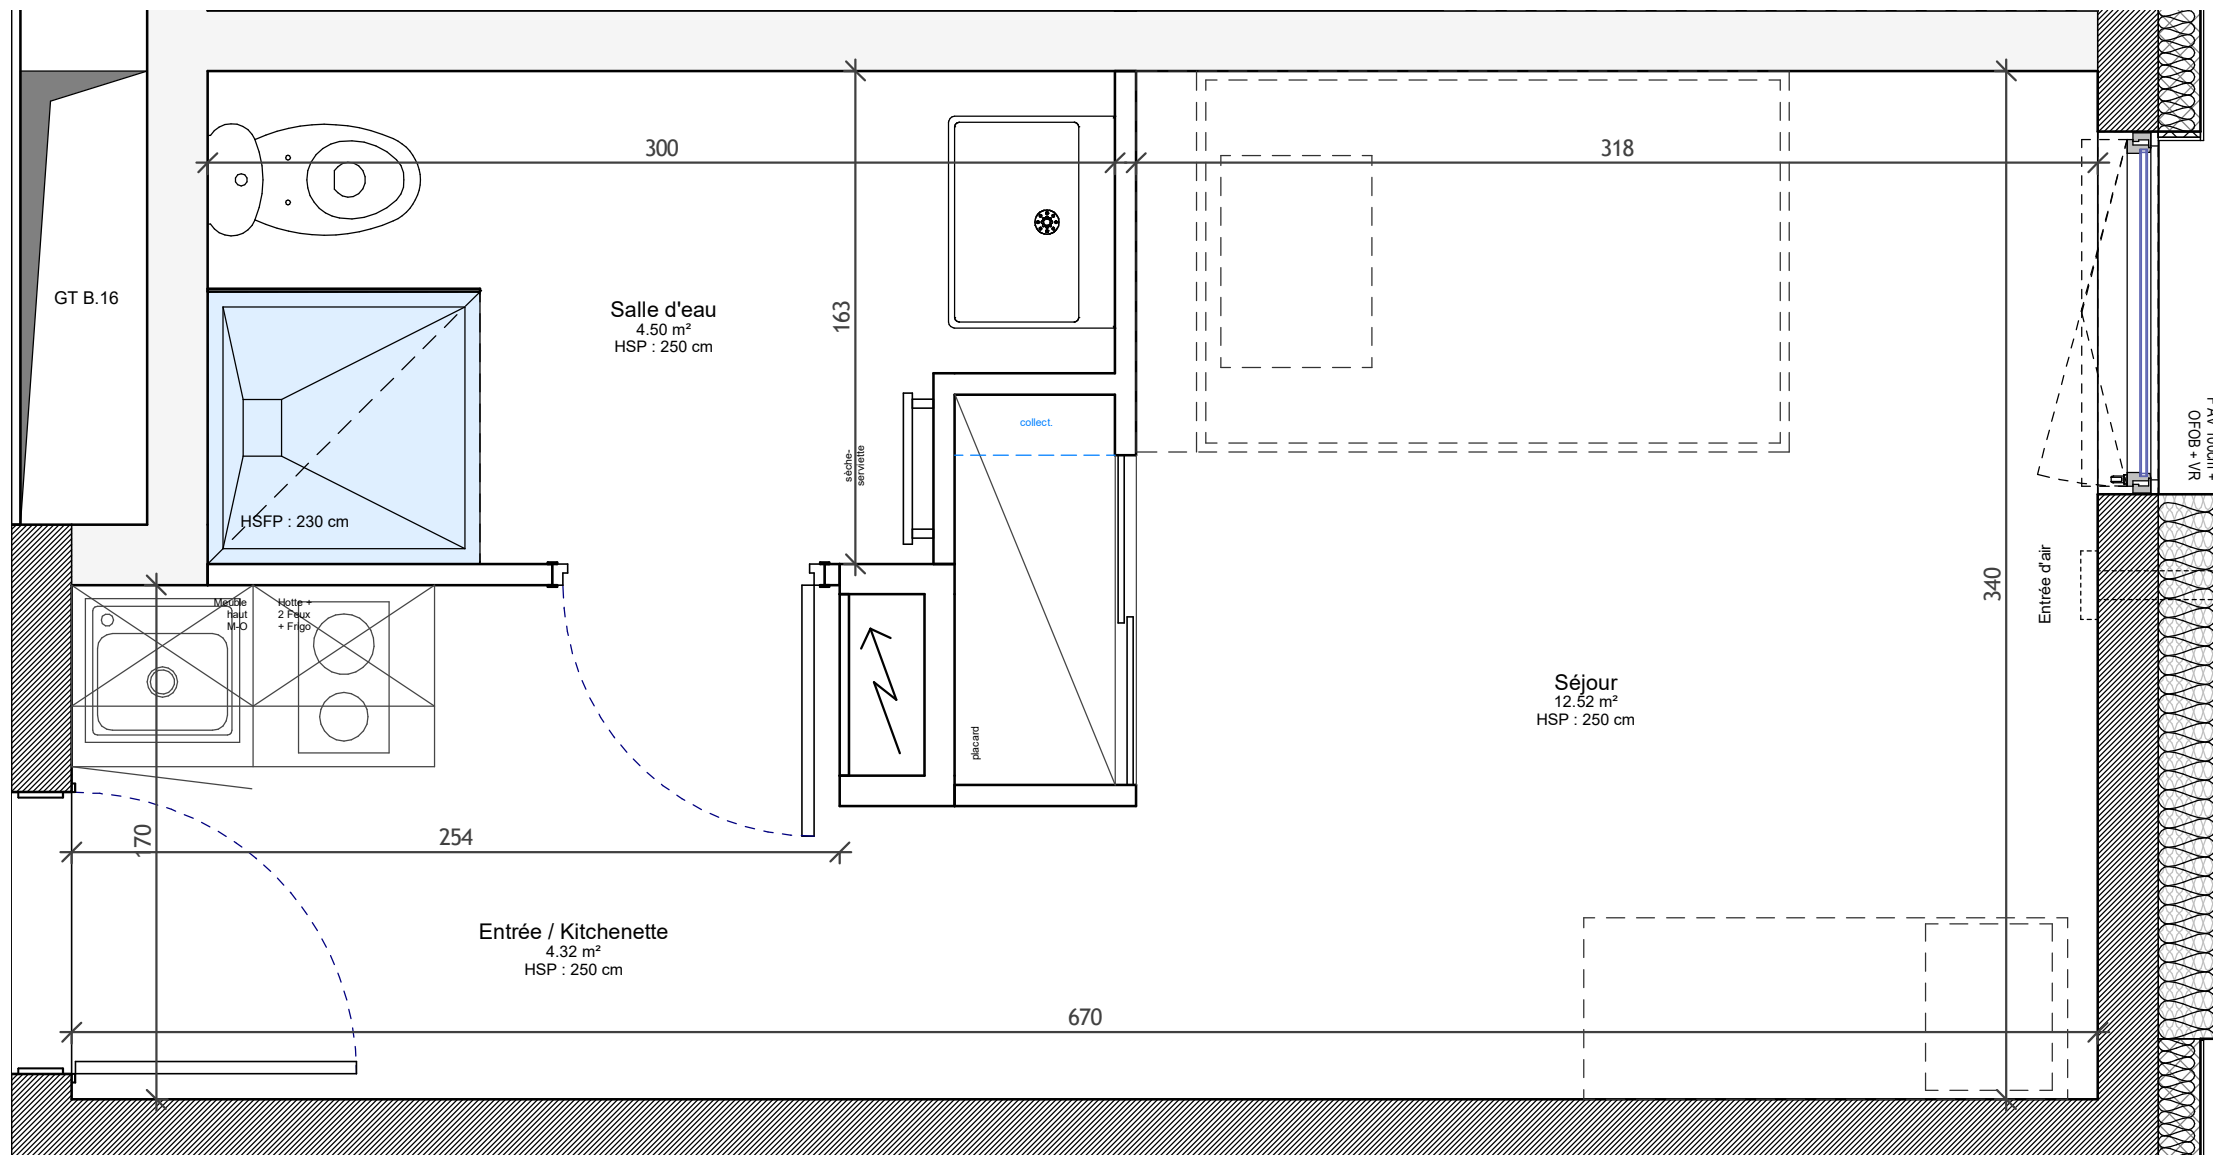

Document provisoire : le présent document exprime la figure et les dispositions générales de l'appartement; les cotes et superficies sont données sous réserves des impératifs techniques de construction et des tolérances d'exécution. De légères modifications pourront donc être apportées. Les retombées de poutres, soffites, faux-plafonds, canalisations, trappes de visite sur gaines techniques, évacuations et descentes EP ne sont pas systématiquement figurés. L'épaisseur des isolants sera déterminée par l'étude technique d'exécution : de ce fait les indications sur ce plan sont indicatives. Le mobilier en pointillé n'est pas fourni.