

Date

Nom du Reservataire

Visa du Reservataire



Visa du Reservant

F		Fenêtre
PF		Porte fenêtre
		Châssis Fix en Emalite
AP		Allège Pleine
AV		Allège Vitrée
VR		Volet Roulant
VRM		Volet Roulant Motorisé
GC		Garde-Corps
MC		Main Courante
		Soffite / faux-plafonds - Ht. min.
GTL		Tableau électrique
		Gaine technique
PL		Placard
EP		Descente d'eau pluviale
TP		Trou Plein
BE		Boîte à eaux
		Sèche-serviette
		Radiateur
R		Réfrigérateur
LV		Lave Vaisselle
LL		Lave Linge
C		Cuisson
LC		Ligne complémentaire
		Retombée de poutre
		Robinet de puisage
HSFP		Hauteur Sous Faux-Plafond
HSP		Hauteur Sous Poutre




	Prise 2P+T 16A	H=0.40m
	Prise 2P+T 16A Haute/PMR	H=1.10m
	Prise 2P+T 16A Réfrigérateur	H=0.40m
C	Prise 2P+T 16A Commandée	H=0.40m
	Prise étanche encastré 16A	H=0.40m
	Prise RJ45	H=0.40m
	Prise 2P+T 20A Four	H=0.40m
	Sortie de câble 2P+T 32A	H=0.40m
	Prise 2P+T 20A Lave-Vaisselle	H=0.40m
	Prise 2P+T 20A Lave-Linge	H=0.40m
	Prise 2P+T 20A Sèche-Linge	H=0.40m
	Prise 2P+T 16A Hotte	H=1.80m
H	Prise 2P+T 16A Hotte	H=0.40m
	Prise 2P+T 20A Micro-Onde	H=1.10m
	Interrupteur simple	H =1.20m
	Interrupteur double	H=1.20m
	Interrupteur simple va et vient	H =1.20m
	Interrupteur double va et vient	H =1.20m
	Interrupteur simple lumineux	H =1.20m
	Bouton poussoir	H =1.20m
	Commande VMC	H =1.20m
	Applique étanche	
	Douceille DCL+Ampoule au plafond	
	Spot encastré	
	Douceille DCL+Ampoule en applique	
	Réglette cuisine et kitchenette	
	Liaison équipotentielle salle de bain	
	Alimentation Volet Roulant	
	Alimentation Sèche Serviette	
	Alimentation bouche à Pile	
	Vidéophone	

Echelle graphique

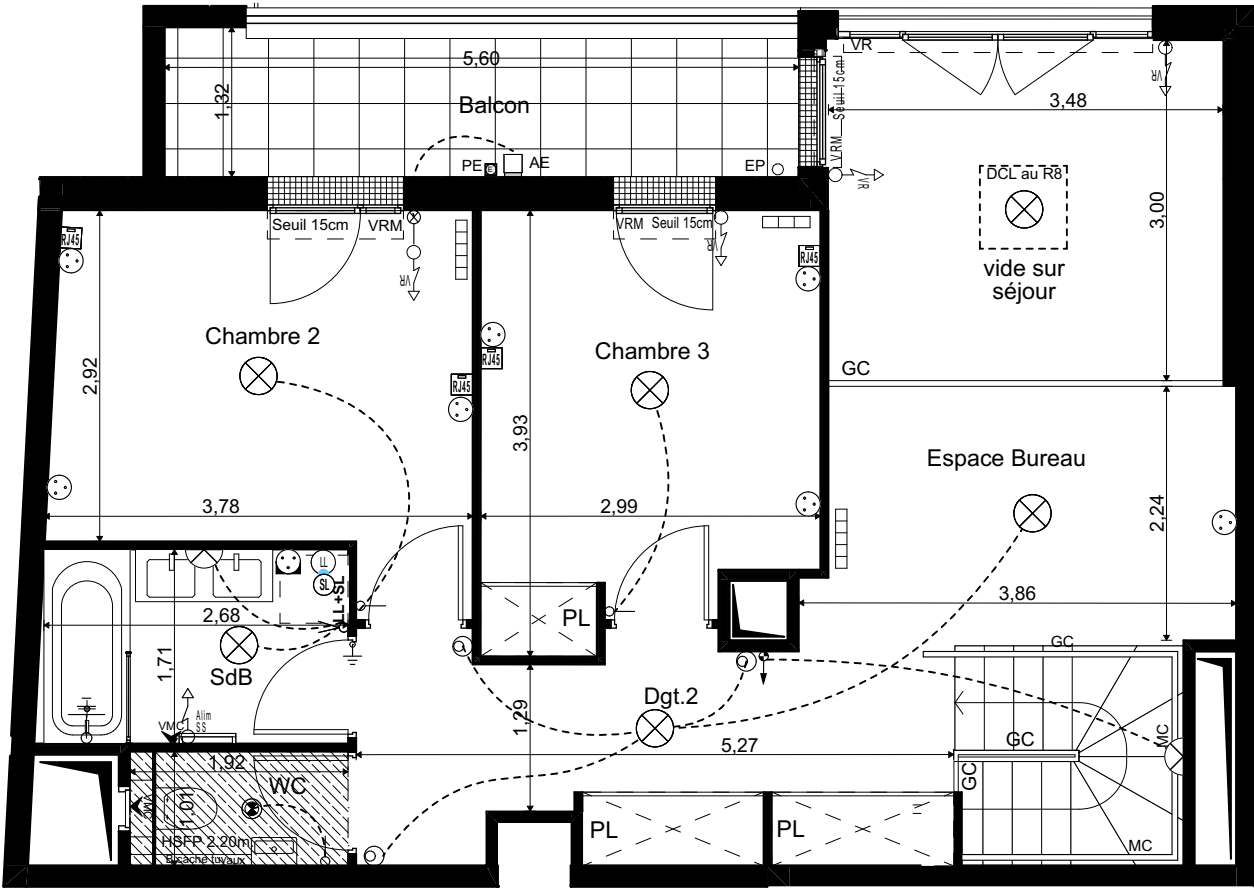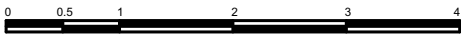


NIV. HAUT

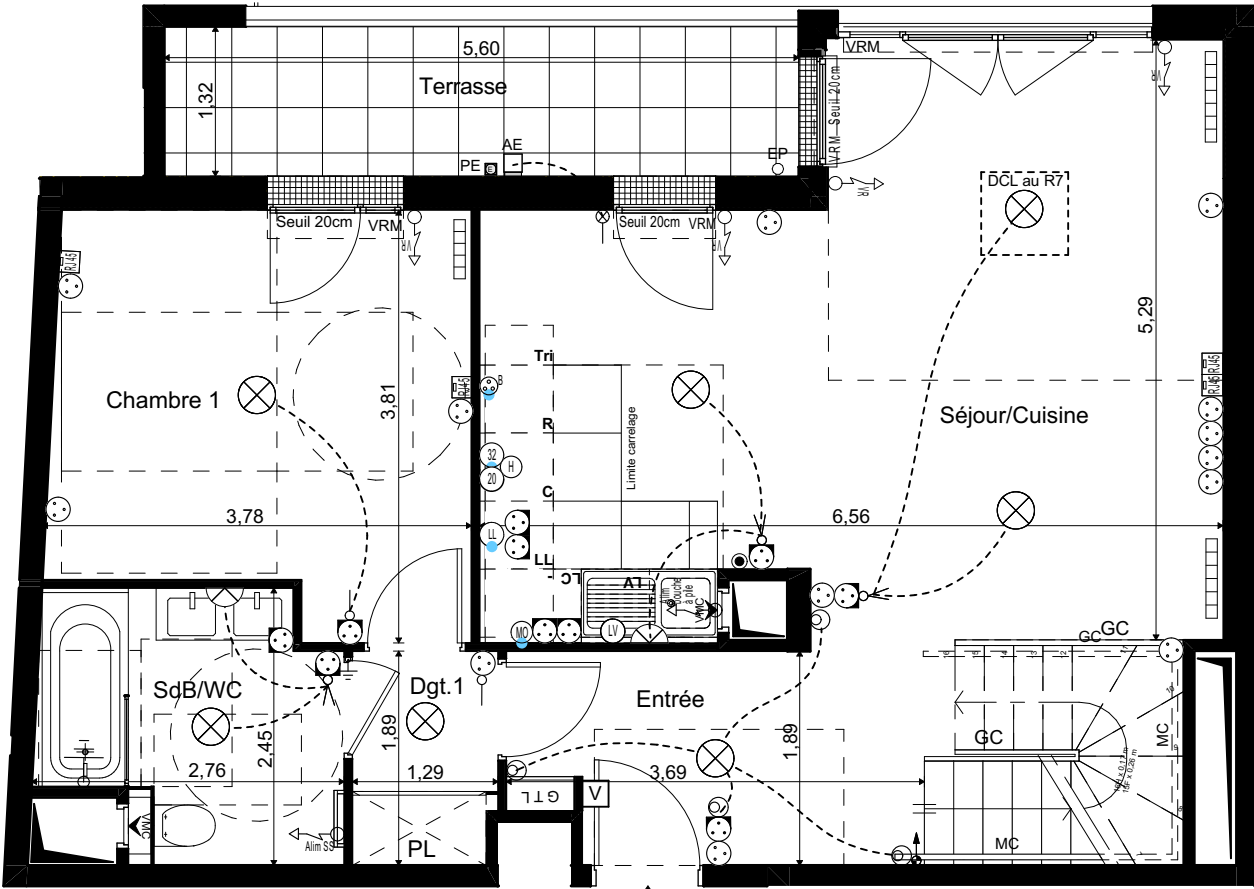

NIV. BAS

N° D063

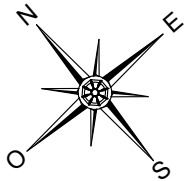

33, QUAI GALLIENI
VILLE DE SURESNES




HALL D
APPARTEMENT D063
4 Pièces Dplx
6ème étage

Entrée	6,44
Séjour/Cuisine	30,86
Chambre 1	12,74
SdB/WC	5,82
Dgt.1	2,38
Surfaces habitables Niveau Bas	58,24 m²
Terrasse	7,37

Surface annexe Niveau Bas	7,37 m²
Chambre 2	11,50
Chambre 3	10,71
Espace Bureau	8,34
SdB	4,66
WC	1,94
Dgt.2	9,78

Surfaces habitables Niveau Haut	46,93 m²
Balcon	6,89
Surface annexe Niveau Haut	6,89 m²
Surface totale habitable	105.17 m²
Surface totale habitable et annexe	119,43 m²

PLAN DE REPERAGE

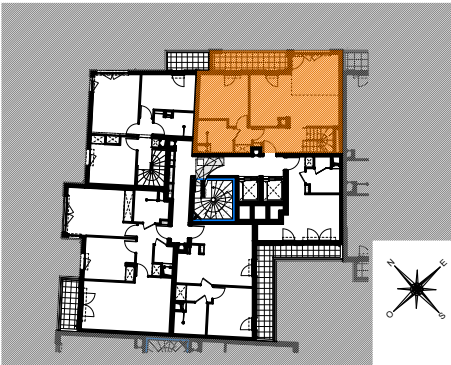

Nota 1: Le présent document exprime la figure et les dispositions générales de l'appartement. Les dimensions et les surfaces peuvent varier en fonction des nécessités techniques ou administratives de la réalisation, tant en ce qui concerne les dimensions libres de l'équipement (retombées de poutres, soffites, allèges, faux plafonds). Les côtes indiquées sont approximatives, les canalisations ne sont pas représentées. Les équipements de la cuisine ne sont pas fournis et les dressings sont des espaces non aménagés. Les quadrillages dessinés ne sont pas des calepinages. Les gabarits des pièces répondent aux dispositions réglementaires.

Nota 2: Toute modification est soumise à l'accord préalable de la société et du bureau de contrôle. Aucune modification affectant l'installation électrique, la plomberie ou le cloisonnement ne pourra être prise en compte après le démarrage des travaux. Dans le cadre des TMA, il ne sera pas accepté de modifications sur la structure, les portes d'entrées, les gaines techniques, la position des tableaux électriques et les menuiseries extérieures.

Date

Nom du Reservataire

Visa du Reservataire




Visa du Reservant

F		Fenêtre
PF		Porte fenêtre
		Châssis Fix en Emalite
AP		Allège Pleine
AV		Allège Vitrée
VR		Volet Roulant
VRM		Volet Roulant Motorisé
GC		Garde-Corps
MC		Main Courante
		Soffite / faux-plafonds - Ht. min.
GTL		Tableau électrique
		Gaine technique
PL		Placard
EP		Descente d'eau pluviale
TP		Trou Plein
BE		Boîte à eaux
		Sèche-serviette
		Radiateur
R		Réfrigérateur
LV		Lave Vaisselle
LL		Lave Linge
C		Cuisson
LC		Ligne complémentaire
		Retombée de poutre
		Robinet de puisage
HSFP		Hauteur Sous Faux-Plafond
HSP		Hauteur Sous Poutre



	Prise 2P+T 16A	H=0.40m
	Prise 2P+T 16A Haute/PMR	H=1.10m
	Prise 2P+T 16A Réfrigérateur	H=0.40m
C	Prise 2P+T 16A Commandée	H=0.40m
	Prise étanche encastré 16A	H=0.40m
	Prise RJ45	H=0.40m
	Prise 2P+T 20A Four	H=0.40m
	Sortie de câble 2P+T 32A	H=0.40m
	Prise 2P+T 20A Lave-Vaisselle	H=0.40m
	Prise 2P+T 20A Lave-Linge	H=0.40m
	Prise 2P+T 20A Sèche-Linge	H=0.40m
	Prise 2P+T 16A Hotte	H=1.80m
H	Prise 2P+T 16A Hotte	H=0.40m
	Prise 2P+T 20A Micro-Onde	H=1.10m
	Interrupteur simple	H =1.20m
	Interrupteur double	H=1.20m
	Interrupteur simple va et vient	H =1.20m
	Interrupteur double va et vient	H =1.20m
	Interrupteur simple lumineux	H =1.20m
	Bouton poussoir	H =1.20m
	Commande VMC	H =1.20m
	Applique étanche	
	Douille DCL+Ampoule au plafond	
	Spot encastré	
	Douille DCL+Ampoule en applique	
	Réglette cuisine et kitchenette	
	Liaison équipotentielle salle de bain	
	Alimentation Volet Roulant	
	Alimentation Sèche Serviette	
	Alimentation bouche à Pile	
	Vidéophone	

Echelle graphique

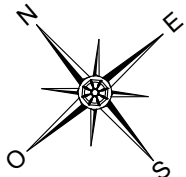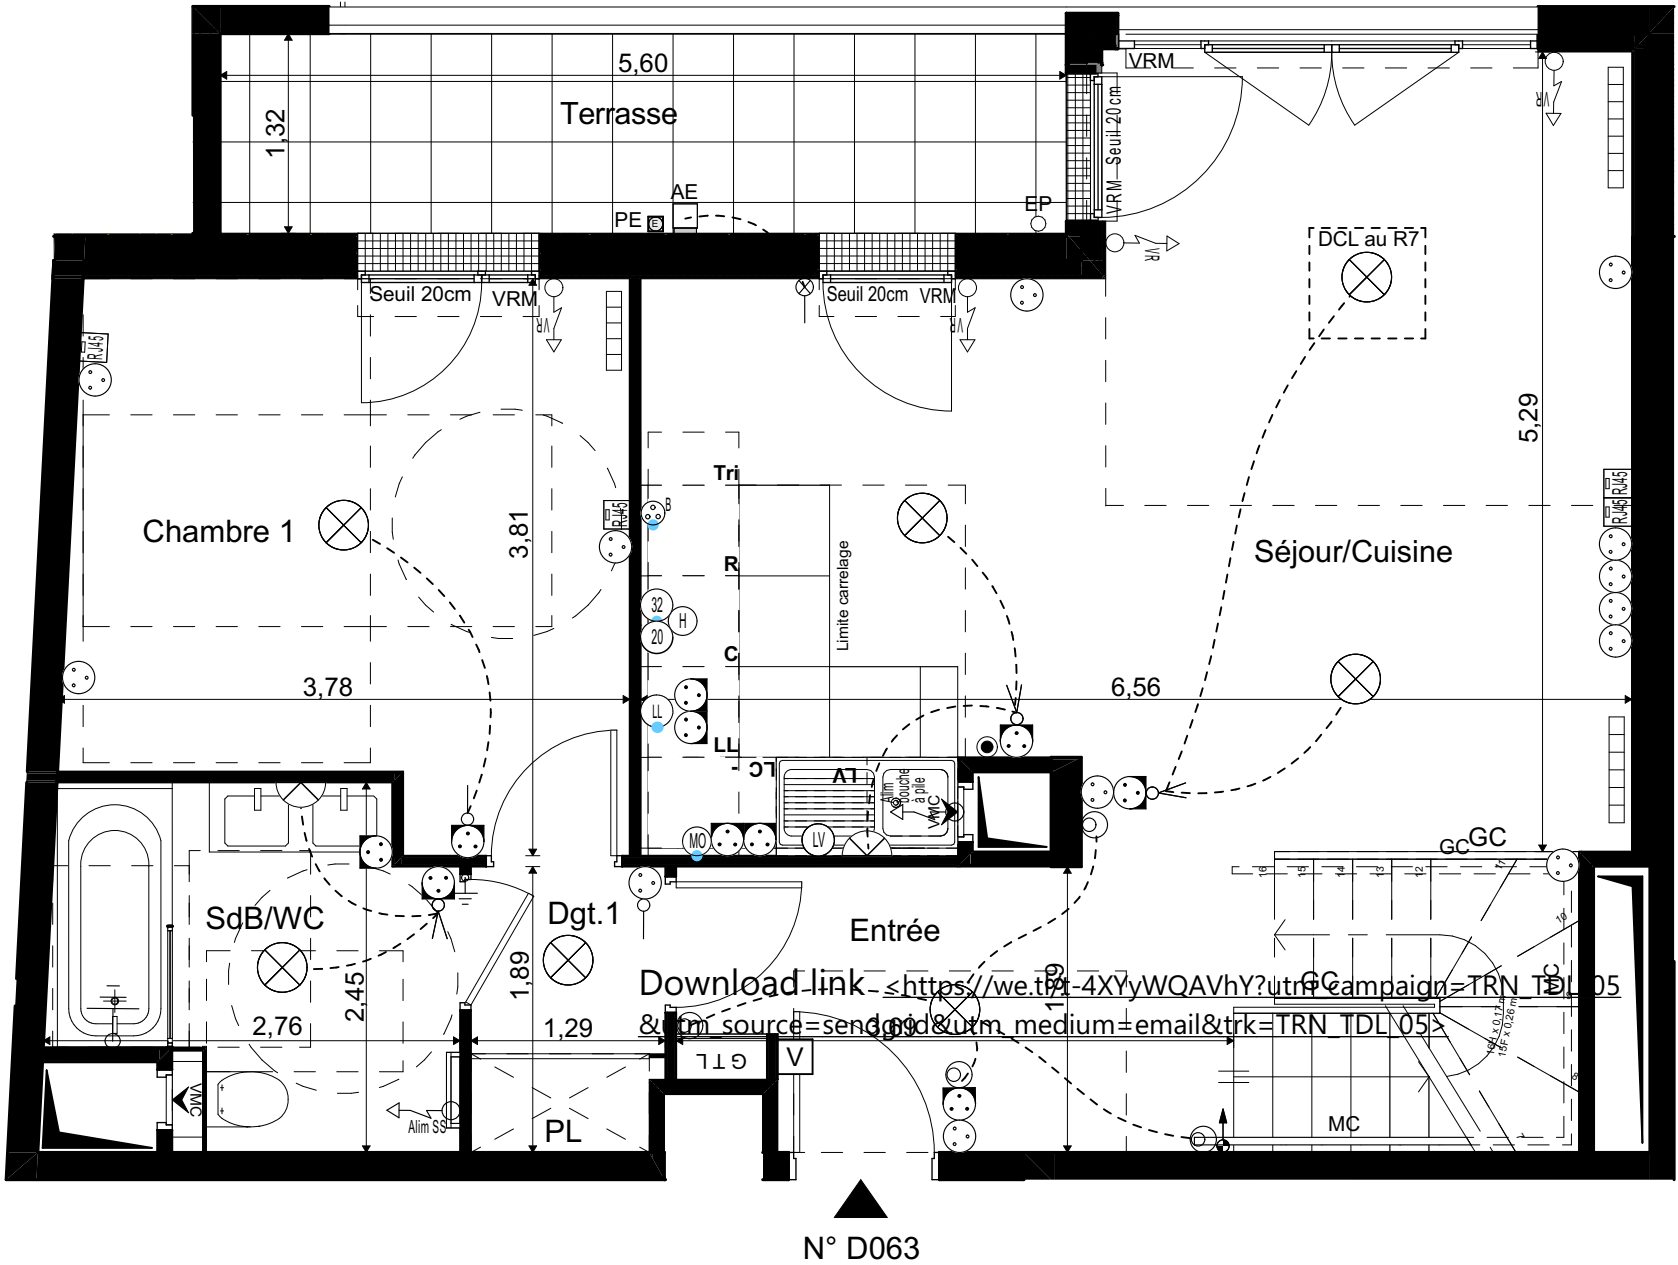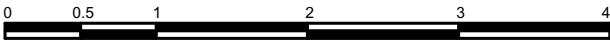


33, QUAI GALLIENI
VILLE DE SURESNES



HALL D
APPARTEMENT D063
4 Pièces Dplx - Niv. Bas
6ème étage

Entrée	6,44
Séjour/Cuisine	30,86
Chambre 1	12,74
SdB/WC	5,82
Dgt.1	2,38
Surfaces habitables Niveau Bas	58,24 m²
Terrasse	7,37
Surface annexe Niveau Bas	7,37 m²

PLAN DE REPERAGE

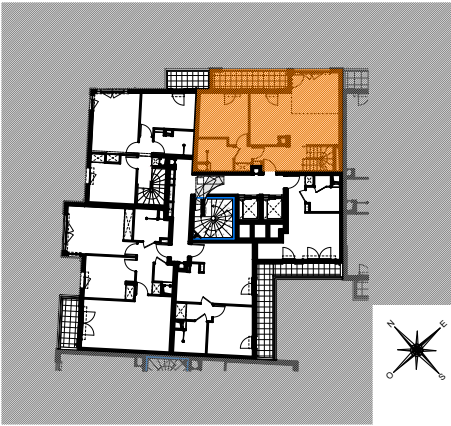

Nota 1: Le présent document exprime la figure et les dispositions générales de l'appartement. Les dimensions et les surfaces peuvent varier en fonction des nécessités techniques ou administratives de la réalisation, tant en ce qui concerne les dimensions libres de l'équipement (retombées de poutres, soffites, allèges, faux plafonds). Les côtes indiquées sont approximatives, les canalisations ne sont pas représentées. Les équipements de la cuisine ne sont pas fournis et les dressings sont des espaces non aménagés. Les quadrillages dessinés ne sont pas des calepinages. Les gabarits des pièces répondent aux dispositions réglementaires.

Nota 2: Toute modification est soumise à l'accord préalable de la société et du bureau de contrôle. Aucune modification affectant l'installation électrique, la plomberie ou le cloisonnement ne pourra être prise en compte après le démarrage des travaux. Dans le cadre des TMA, il ne sera pas accepté de modifications sur la structure, les portes d'entrées, les gaines techniques, la position des tableaux électriques et les menuiseries extérieures.

Date

Nom du Reservataire

Visa du Reservataire




Visa du Reservant

F		Fenêtre
PF		Porte fenêtre
		Châssis Fix en Emalite
AP		Allège Pleine
AV		Allège Vitrée
VR		Volet Roulant
VRM		Volet Roulant Motorisé
GC		Garde-Corps
MC		Main Courante
		Soffite / faux-plafonds - Ht. min.
GTL		Tableau électrique
		Gaine technique
PL		Placard
EP		Descente d'eau pluviale
TP		Trou Plein
BE		Boîte à eaux
		Sèche-serviette
		Radiateur
R		Réfrigérateur
LV		Lave Vaisselle
LL		Lave Linge
C		Cuisson
LC		Ligne complémentaire
		Retombée de poutre
		Robinet de puisage
HSFP		Hauteur Sous Faux-Plafond
HSP		Hauteur Sous Poutre



	Prise 2P+T 16A	H=0.40m
	Prise 2P+T 16A Haute/PMR	H=1.10m
	Prise 2P+T 16A Réfrigérateur	H=0.40m
C	Prise 2P+T 16A Commandée	H=0.40m
	Prise étanche encastré 16A	H=0.40m
	Prise RJ45	H=0.40m
	Prise 2P+T 20A Four	H=0.40m
	Sortie de câble 2P+T 32A	H=0.40m
	Prise 2P+T 20A Lave-Vaisselle	H=0.40m
	Prise 2P+T 20A Lave-Linge	H=0.40m
	Prise 2P+T 20A Sèche-Linge	H=0.40m
	Prise 2P+T 16A Hotte	H=1.80m
H	Prise 2P+T 16A Hotte	H=0.40m
	Prise 2P+T 20A Micro-Onde	H=1.10m
	Interrupteur simple	H =1.20m
	Interrupteur double	H=1.20m
	Interrupteur simple va et vient	H =1.20m
	Interrupteur double va et vient	H =1.20m
	Interrupteur simple lumineux	H =1.20m
	Bouton poussoir	H =1.20m
	Commande VMC	H =1.20m
	Applique étanche	
	Douille DCL+Ampoule au plafond	
	Spot encastré	
	Douille DCL+Ampoule en applique	
	Réglette cuisine et kitchenette	
	Liaison équipotentielle salle de bain	
	Alimentation Volet Roulant	
	Alimentation Sèche Serviette	
	Alimentation bouche à Pile	
	Vidéophone	

Echelle graphique

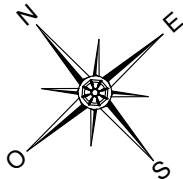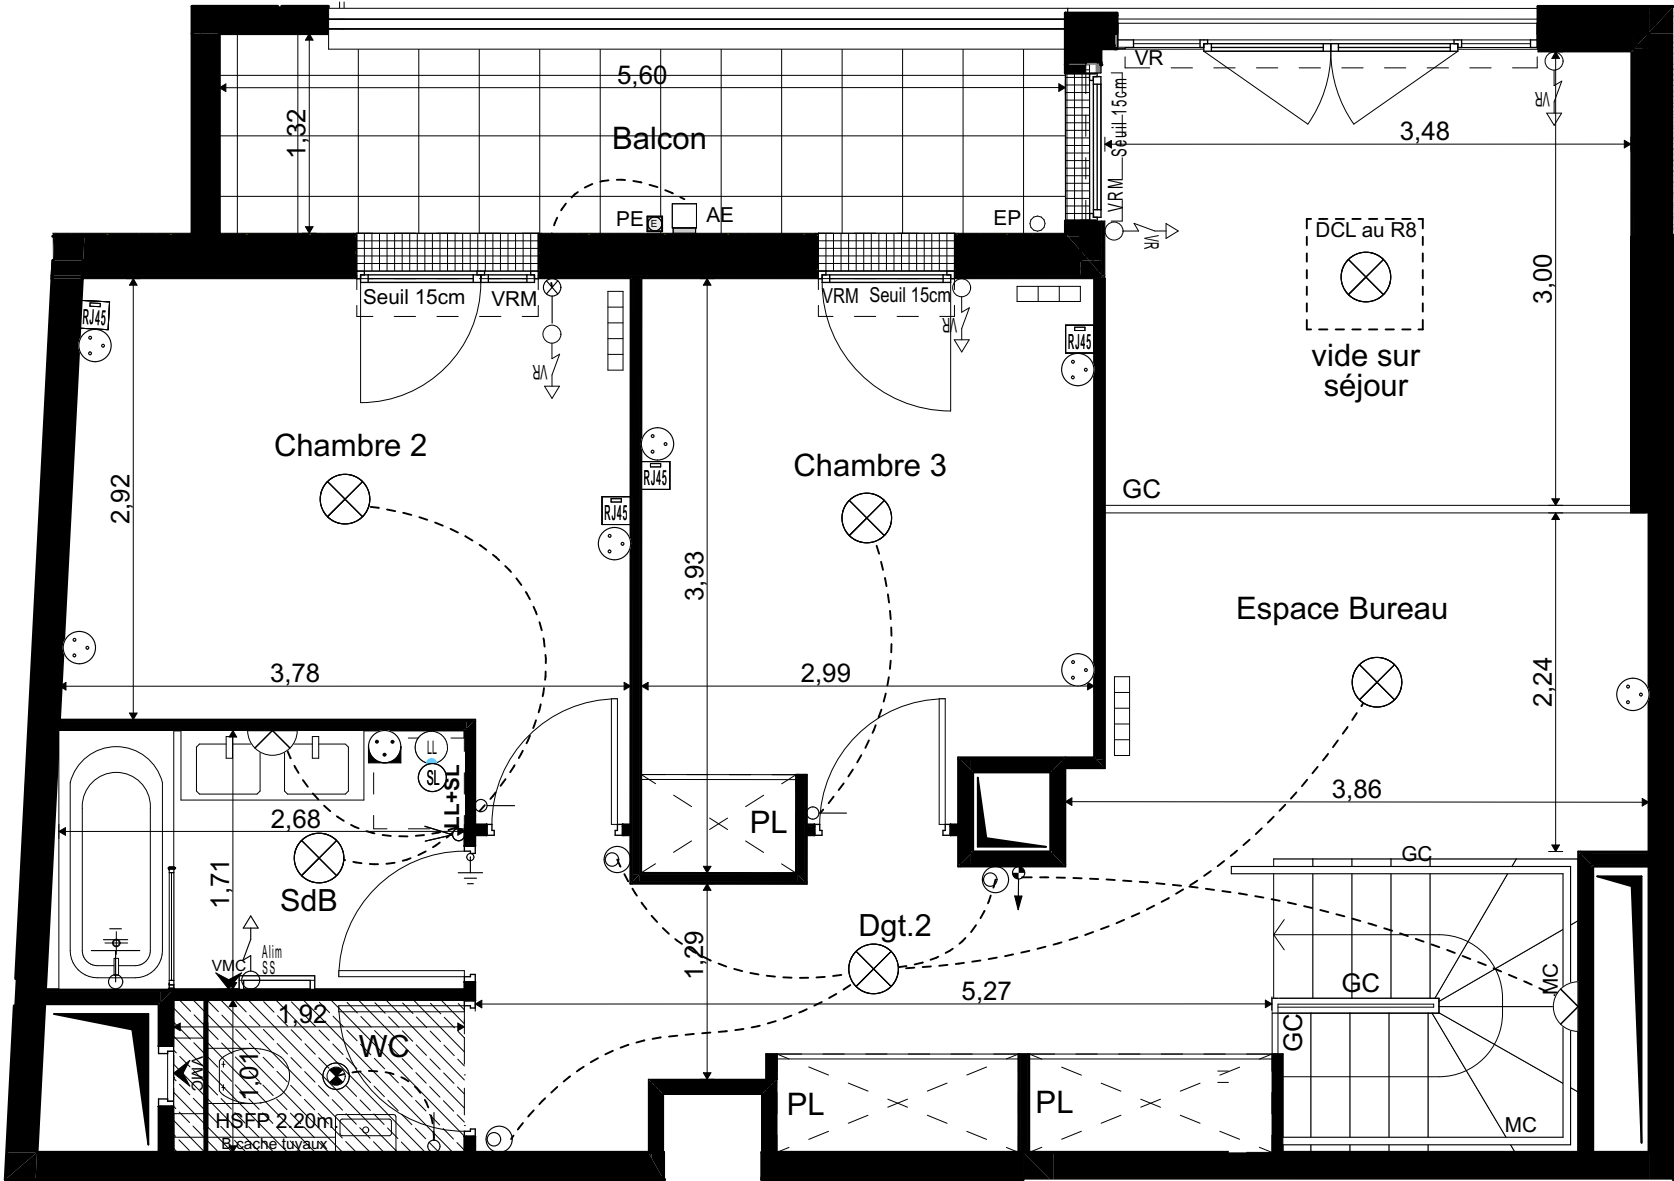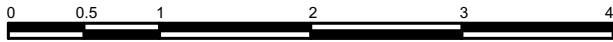


33, QUAI GALLIENI
VILLE DE SURESNES



HALL D
APPARTEMENT D063
4 Pièces Dplx - Niv. Haut
6ème étage

Chambre 2	11,50
Chambre 3	10,71
Espace Bureau	8,34
SdB	4,66
WC	1,94
Dgt.2	9,78
Surfaces habitables Niveau Haut	46,93 m²
Balcon	6,89
Surface annexe Niveau Haut	6,89 m²

PLAN DE REPERAGE

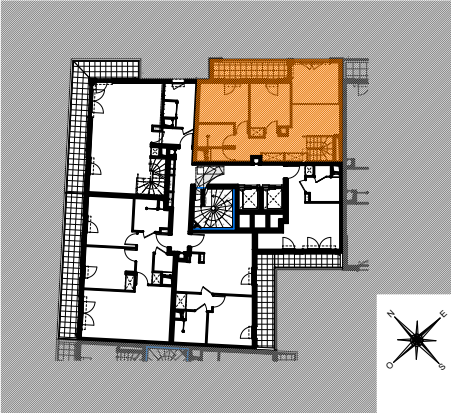

Nota 1: Le présent document exprime la figure et les dispositions générales de l'appartement. Les dimensions et les surfaces peuvent varier en fonction des nécessités techniques ou administratives de la réalisation, tant en ce qui concerne les dimensions libres de l'équipement (retombées de poutres, soffites, allèges, faux plafonds). Les côtes indiquées sont approximatives, les canalisations ne sont pas représentées. Les équipements de la cuisine ne sont pas fournis et les dressings sont des espaces non aménagés. Les quadrillages dessinés ne sont pas des calepinages. Les gabarits des pièces répondent aux dispositions réglementaires.

Nota 2: Toute modification est soumise à l'accord préalable de la société et du bureau de contrôle. Aucune modification affectant l'installation électrique, la plomberie ou le cloisonnement ne pourra être prise en compte après le démarrage des travaux. Dans le cadre des TMA, il ne sera pas accepté de modifications sur la structure, les portes d'entrées, les gaines techniques, la position des tableaux électriques et les menuiseries extérieures.