

CLOS LILY

Rue Charles LEJEUNE
83000 TOULON



LOT N°	TYPE	NIVEAU
A204	T2	R+2

TABLEAU DE SURFACES

Séjour / Cuisine	19,89 m²
Chambre	11,22 m²
SdB	5,10 m²
Entrée	4,35 m²
TOTAL Surface Habitable	40,56 m²
Terrasse	6,66 m²
TOTAL Surface Privative	6,66 m²

TEG	Tableau électrique	SOFFITE / FAUX PLAFOND	Baignoire Sabot
SS	Sèche-serviettes	CE	Chaque-Eau THERMODYNAMIQUE
C	Masquette ou Tablette		
LV	Lave Vaisselle	PL	Placard
LL	Lave Linge	VRE	Volet Roulant Electrique
C	Cuisson	GC	Garde-Corps
		PF	Porte Fenêtre
		F	Fenêtre (Allège Vitrée)

LOCALISATION

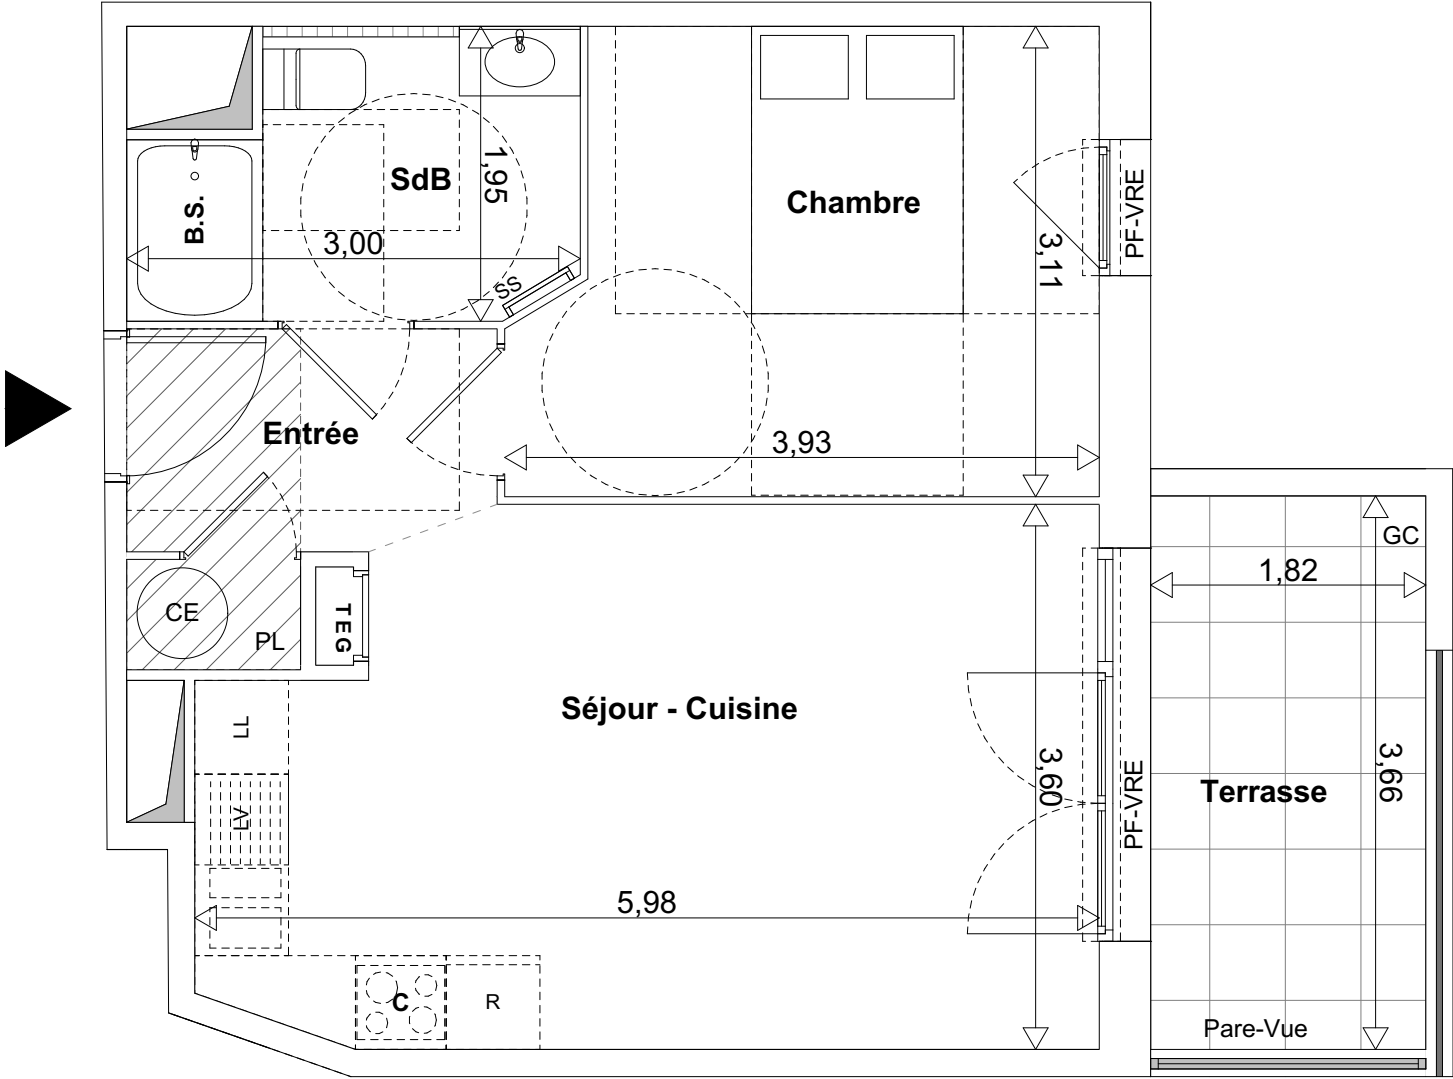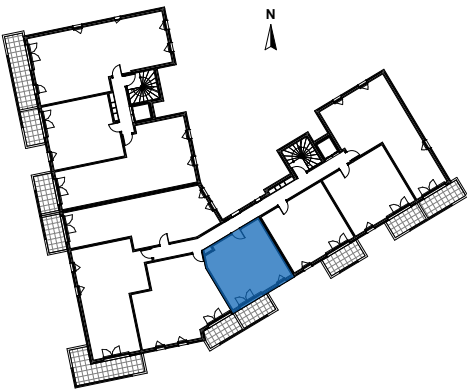

NOTA: Le présent document constitue un plan provisoire exprimant la figure et les dispositions générales du logement. Des modifications pourront être apportées sur le plan définitif, en fonction des nécessités techniques ou réglementaires de la réalisation, tant en ce qui concerne les dimensions que l'équipement. Les côtes et superficies sont approximatives. Les retombées de poutres, soffites, faux-plafonds, canalisations, trappes de visite, ainsi que l'emplacement des descentes d'eaux pluviales, des équipements sanitaires ne sont pas tous figurés ou le sont à titre indicatif. Les équipements ménagers indiquent la position de passage des fluides (aucun élément de cuisine n'est fourni). L'épaisseur des isolant sera déterminée par l'étude thermique.

DATE : 11/12/2025
INDICE NOTAIRE

