

CLOS LILY

Rue Charles LEJEUNE
83000 TOULON

LOT N°	TYPE	NIVEAU
B203	T4	R+2

TABLEAU DE SURFACES

Séjour / Cuisine	26,59 m²
Chambre 1	14,26 m²
Chambre 2	10,29 m²
Chambre 3	10,56 m²
SdB	4,93 m²
SdE	2,37 m²
WC	1,78 m²
Dgt	4,35 m²
Entrée	4,46 m²


TOTAL Surface Habitable 79,59 m²

Terrasse 13,52 m²

TOTAL Surface Privative 13,52 m²


Tableau électrique	SOFFITE / FAUX PLAFOND	Baignoire Sabot
Sèche-serviettes	Chauffe-Eau THERMODYNAMIQUE	
Masquette ou Tablette		
LV Lave Vaisselle	PL Placard	PF Porte Fenêtre
LL Lave Linge	VRE Volet Roulant Electrique	F Fenêtre
C Cuisson	GC Garde-Corps	(Allège Vitrée)

LOCALISATION

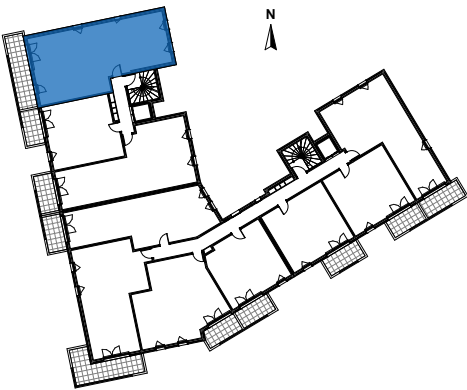

DATE : 11/12/2025

INDICE NOTAIRE

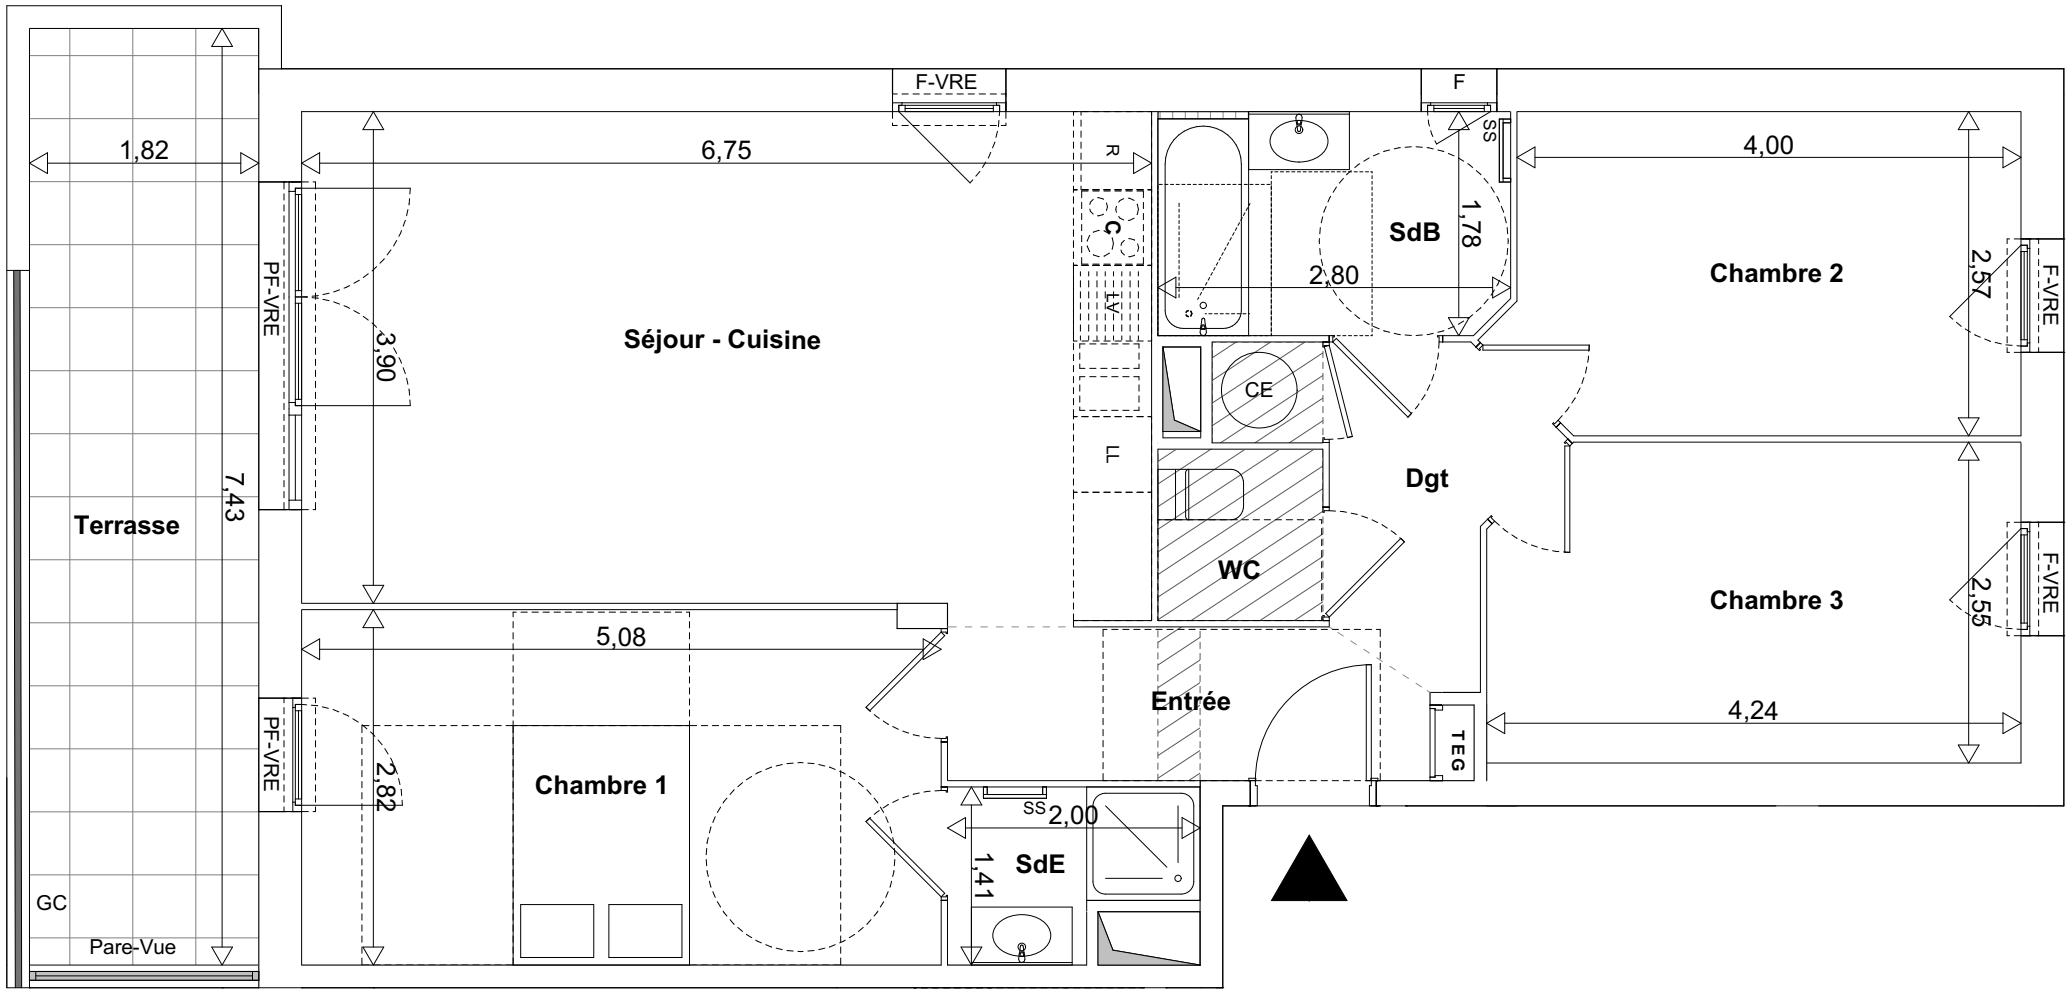

NOTA: Le présent document constitue un plan provisoire exprimant la figure et les dispositions générales du logement. Des modifications pourront être apportées sur le plan définitif, en fonction des nécessités techniques ou réglementaires de la réalisation, tant en ce qui concerne les dimensions que l'équipement. Les côtes et superficies sont approximatives. Les retombées de poutres, soffites, faux-plafonds, canalisations, trappes de visite, ainsi que l'emplacement des descentes d'eaux pluviales, des équipements sanitaires ne sont pas tous figurés ou le sont à titre indicatif. Les équipements ménagers indiquent la position de passage des fluides (aucun élément de cuisine n'est fourni). L'épaisseur des isolant sera déterminée par l'étude thermique.