


SCCV Toulouse -Avenue de Lyon
Avenue de Lyon
31500 Toulouse

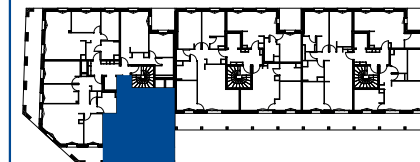

Bâtiment	Cage	Etage	Logement	Type
1 A	A	R+4	1A-A41	T3


Plan de vente provisoire

Séjour/Cuisine	28,4
Entrée	2,5
Chambre 01	12,3
Chambre 02	9,4
Salle de bain	5,6

TOTAL Surfaces habitables 58,2 m²

Loggia 16,1

TOTAL Surfaces annexes 16,1 m²

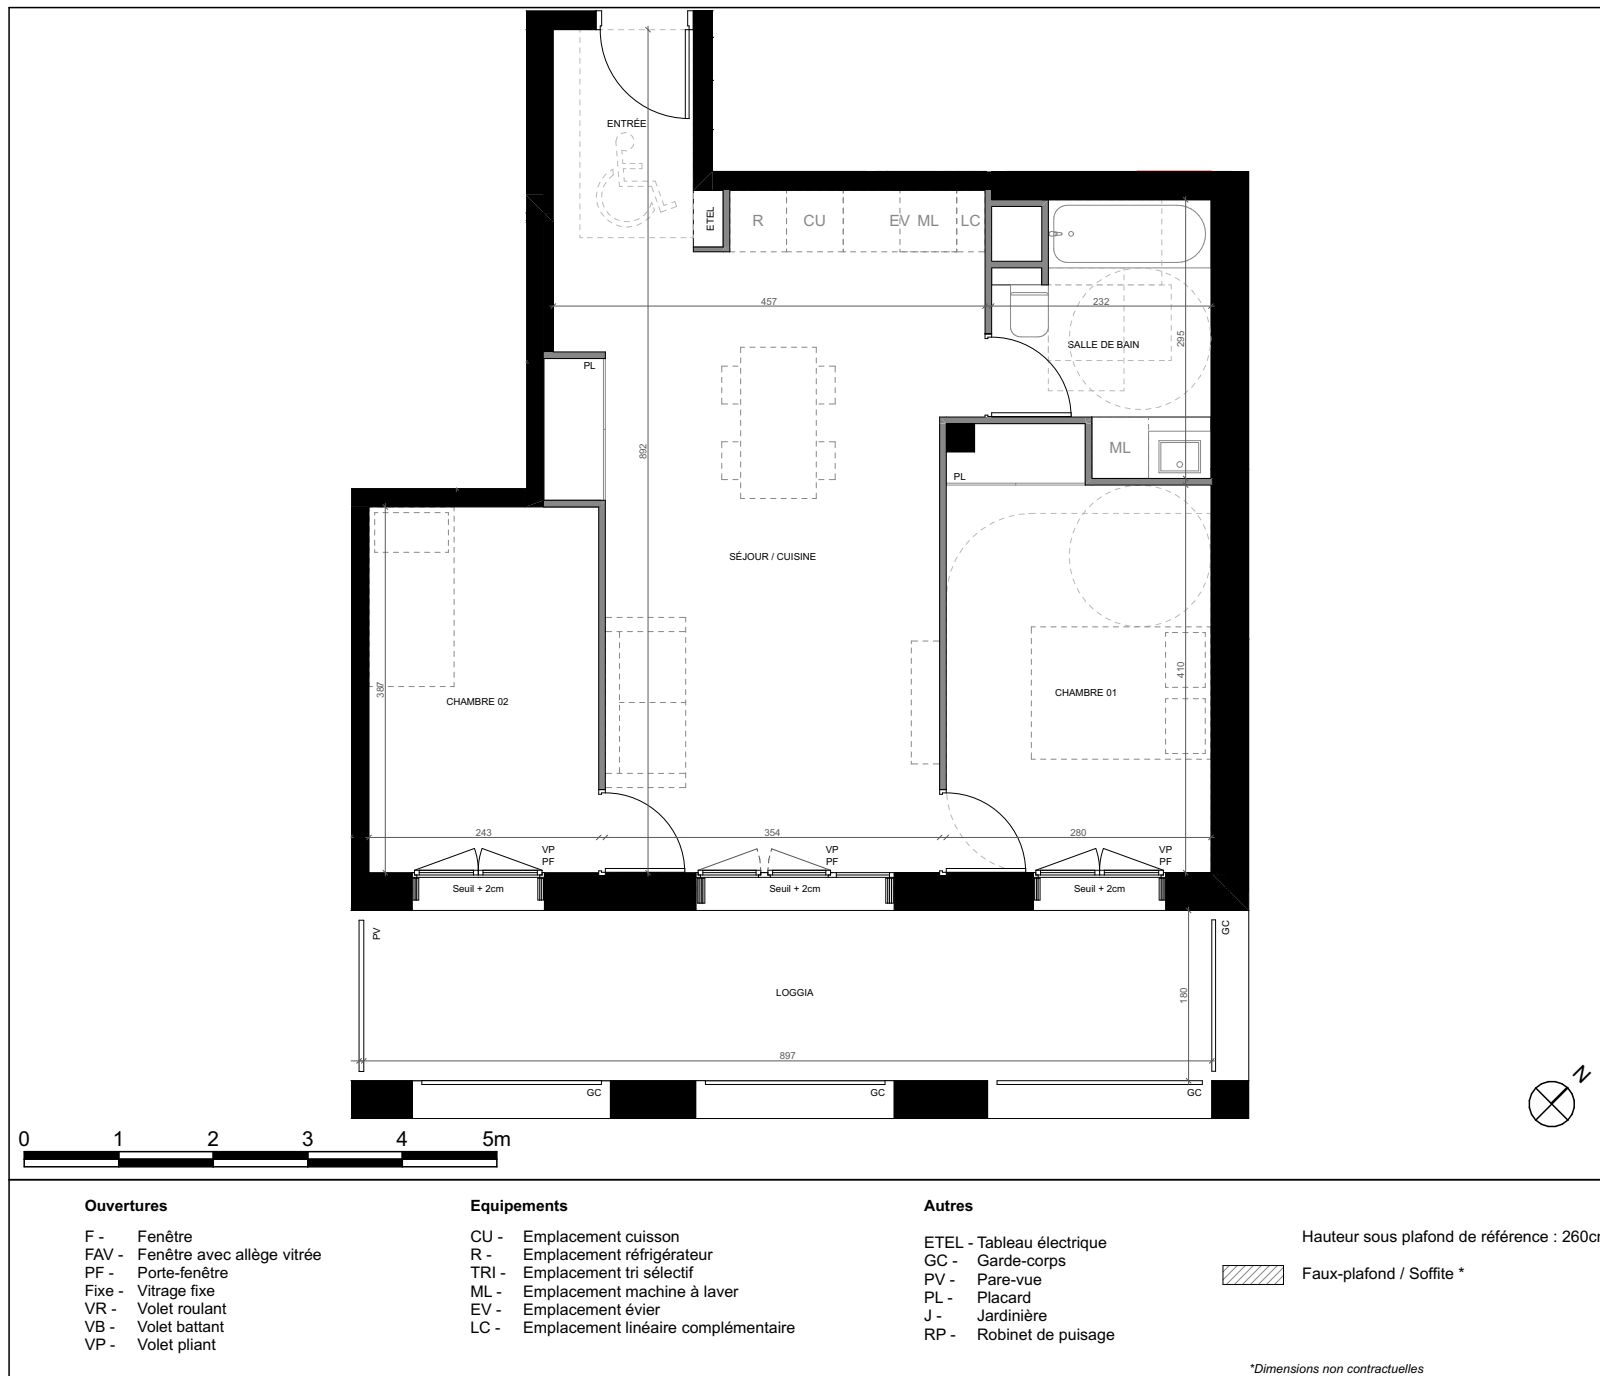

Des modifications sont susceptibles d'être apportées à ce plan dues aux impératifs administratifs, aux contraintes techniques de construction et aux tolérances d'exécution, tant en ce qui concerne les dimensions libres que les équipements.
Les surfaces et hauteurs sous plafond sont susceptibles d'être légèrement modifiées.
Les retombées, soffites, gaines, faux-plafonds et équipements sont figurés à titre indicatif. Les évacuations et arrivées d'eau ne figurent pas sur le plan de vente.
Les meubles et éléments de cuisine sont figurés à titre indicatif, seuls sont fournis les éléments prévus aux descriptifs de vente.

Plan édité le
19/05/2025
Indice 01

CROS & LECLERCQ
APA