


SCCV Toulouse -Avenue de Lyon
Avenue de Lyon
31500 Toulouse

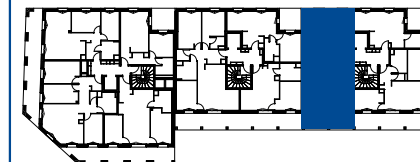

Bâtiment	Cage	Etage	Logement	Type
1 A	C	R+4	1A-C41	T4


Plan de vente provisoire

Séjour/Cuisine	24,5
Entrée / Dégagement	5,7
Chambre 01	13,9
Chambre 02	14,4
Chambre 03	10,6
Salle de bain	6,3
Salle d'eau	3,1
WC	1,4

TOTAL
Surfaces habitables 79,9 m²

Balcon 12,1

TOTAL
Surfaces annexes 12,1 m²

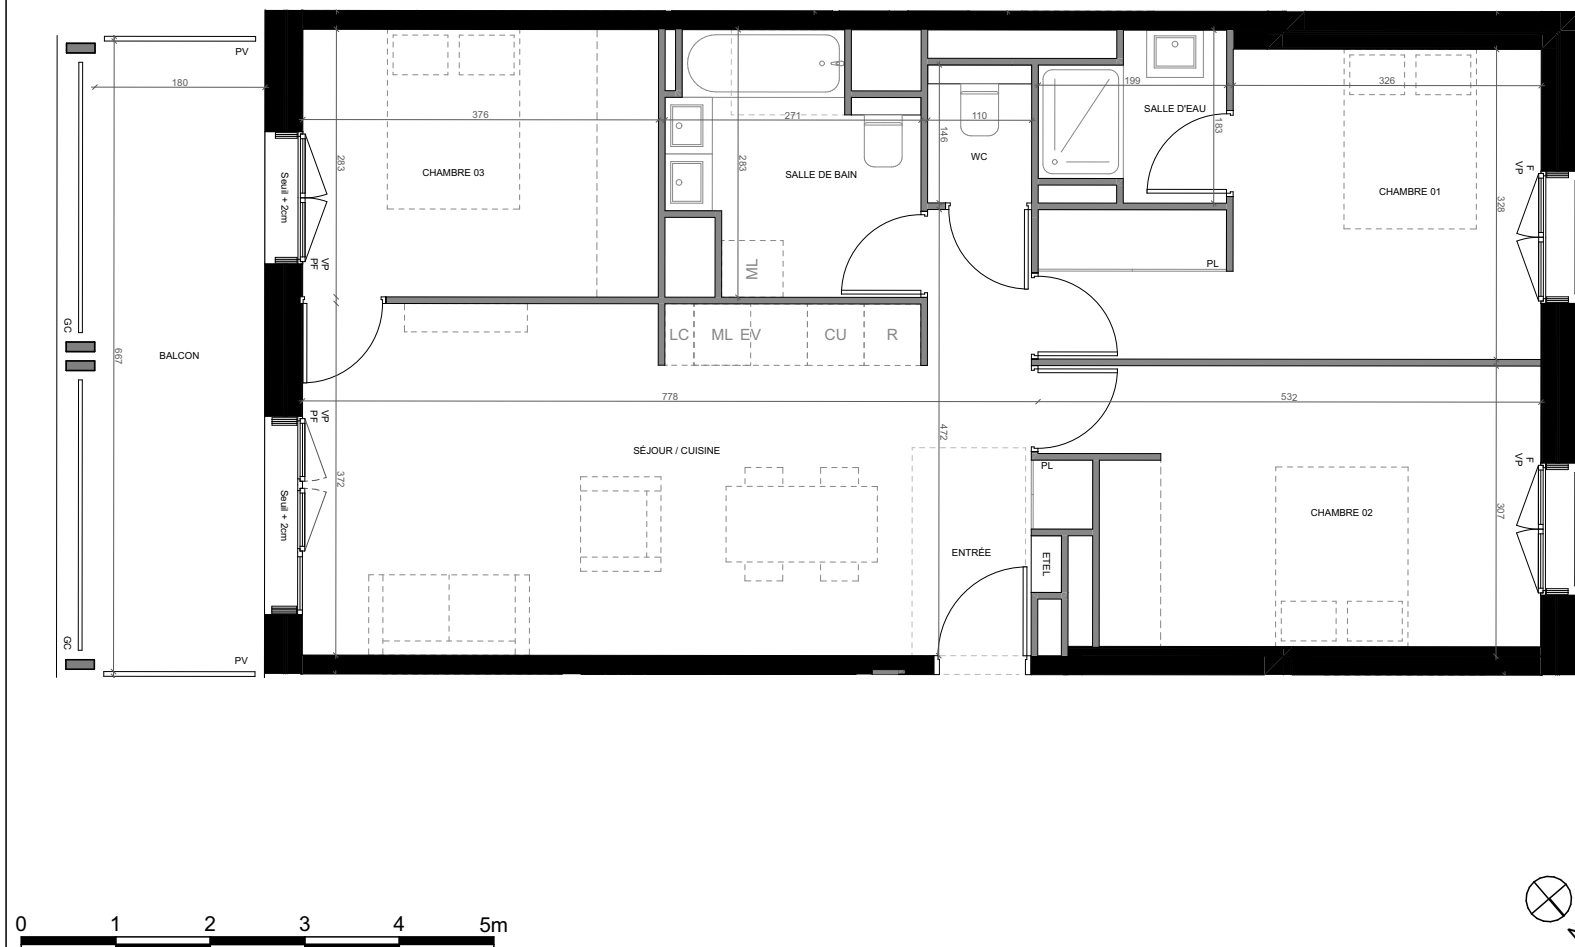

Ouvertures

F - Fenêtre
FAV - Fenêtre avec allège vitrée
PF - Porte-fenêtre
Fixe - Vitrage fixe
VR - Volet roulant
VB - Volet battant
VP - Volet pliant

Équipements

CU - Emplacement cuisson
R - Emplacement réfrigérateur
TRI - Emplacement tri sélectif
ML - Emplacement machine à laver
EV - Emplacement évier
LC - Emplacement linéaire complémentaire

Autres

E.T.E.L. - Tableau électrique
GC - Garde-corps
PV - Pare-vue
PL - Placard
J - Jardinière
RP - Robinet de puisage



Hauteur sous plafond de référence : 260cm

Faux-plafond / Soffite *

*Dimensions non contractuelles

Des modifications sont susceptibles d'être apportées à ce plan dues aux impératifs administratifs, aux contraintes techniques de construction et aux tolérances d'exécution, tant en ce qui concerne les dimensions libres que les équipements.

Les surfaces et hauteurs sous plafond sont susceptibles d'être légèrement modifiées.

Les retombées, soffites, gaines, faux-plafonds et équipements sont figurés à titre indicatif. Les évacuations et arrivées d'eau ne figurent pas sur le plan de vente.

Les meubles et éléments de cuisine sont figurés à titre indicatif, seuls sont fournis les éléments prévus aux descriptifs de vente.

Plan édité le
19/05/2025
Indice 01

CROS & LECLERCQ
APA