


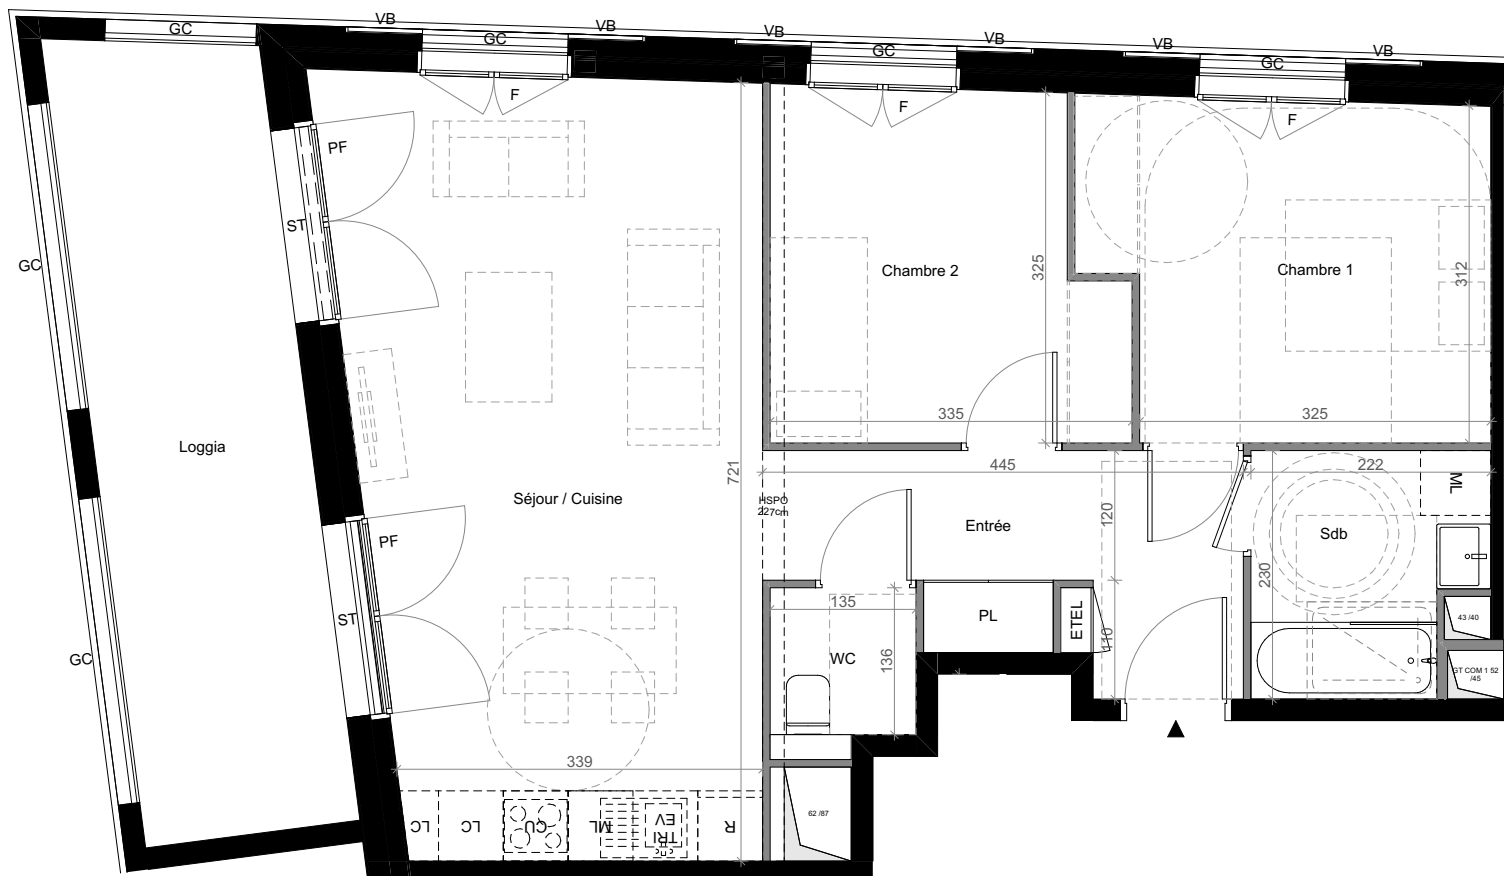

Ouvertures

F - Fenêtre
PF - Porte-fenêtre
Fixe - Vitrage fixe
ST - Store toile
VB - Volet battant

Equipements

CU - Emplacement cuisson
R - Emplacement réfrigérateur
TRI - Emplacement tri sélectif
ML - Emplacement machine à laver
EV - Emplacement évier
LC - Emplacement linéaire complémentaire

Autres

ETEL - Tableau électrique
GC - Garde-corps
PV - Pare-vue
PL - Placard
J - Jardinière
RP - Robinet de puisage

Hauteur sous plafond de référence : 275 cm

Faux-plafond / Soffite *

*Dimensions non contractuelles

SCCV Toulouse - Avenue de Lyon
Avenue de Lyon
31500 Toulouse



Bâtiment	Cage	Etage	Logement	Type
2	A	R+4	2-A46	T3

Plan de vente provisoire

Séjour / Cuisine	27,23
Entrée	7,67
Chambre 1	11,29
Chambre 2	9,93
Sdb	4,60
WC	1,84

TOTAL
Surfaces habitables 62,56 m²

Loggia 14,78

TOTAL
Surfaces annexes 14,78 m²

Des modifications sont susceptibles d'être apportées à ce plan dues aux impératifs administratifs, aux contraintes techniques de construction et aux tolérances d'exécution, tant en ce qui concerne les dimensions libres que les équipements.

Les surfaces et hauteurs sous plafond sont susceptibles d'être légèrement modifiées.

Les retombées, soffites, gaines, faux-plafonds et équipements sont figurés à titre indicatif. Les évacuations et arrivées d'eau ne figurent pas sur le plan de vente.

Les meubles et éléments de cuisine sont figurés à titre indicatif, seuls sont fournis les éléments prévus aux descriptifs de vente.

Plan édité le

27/04/2026

Indice 02