



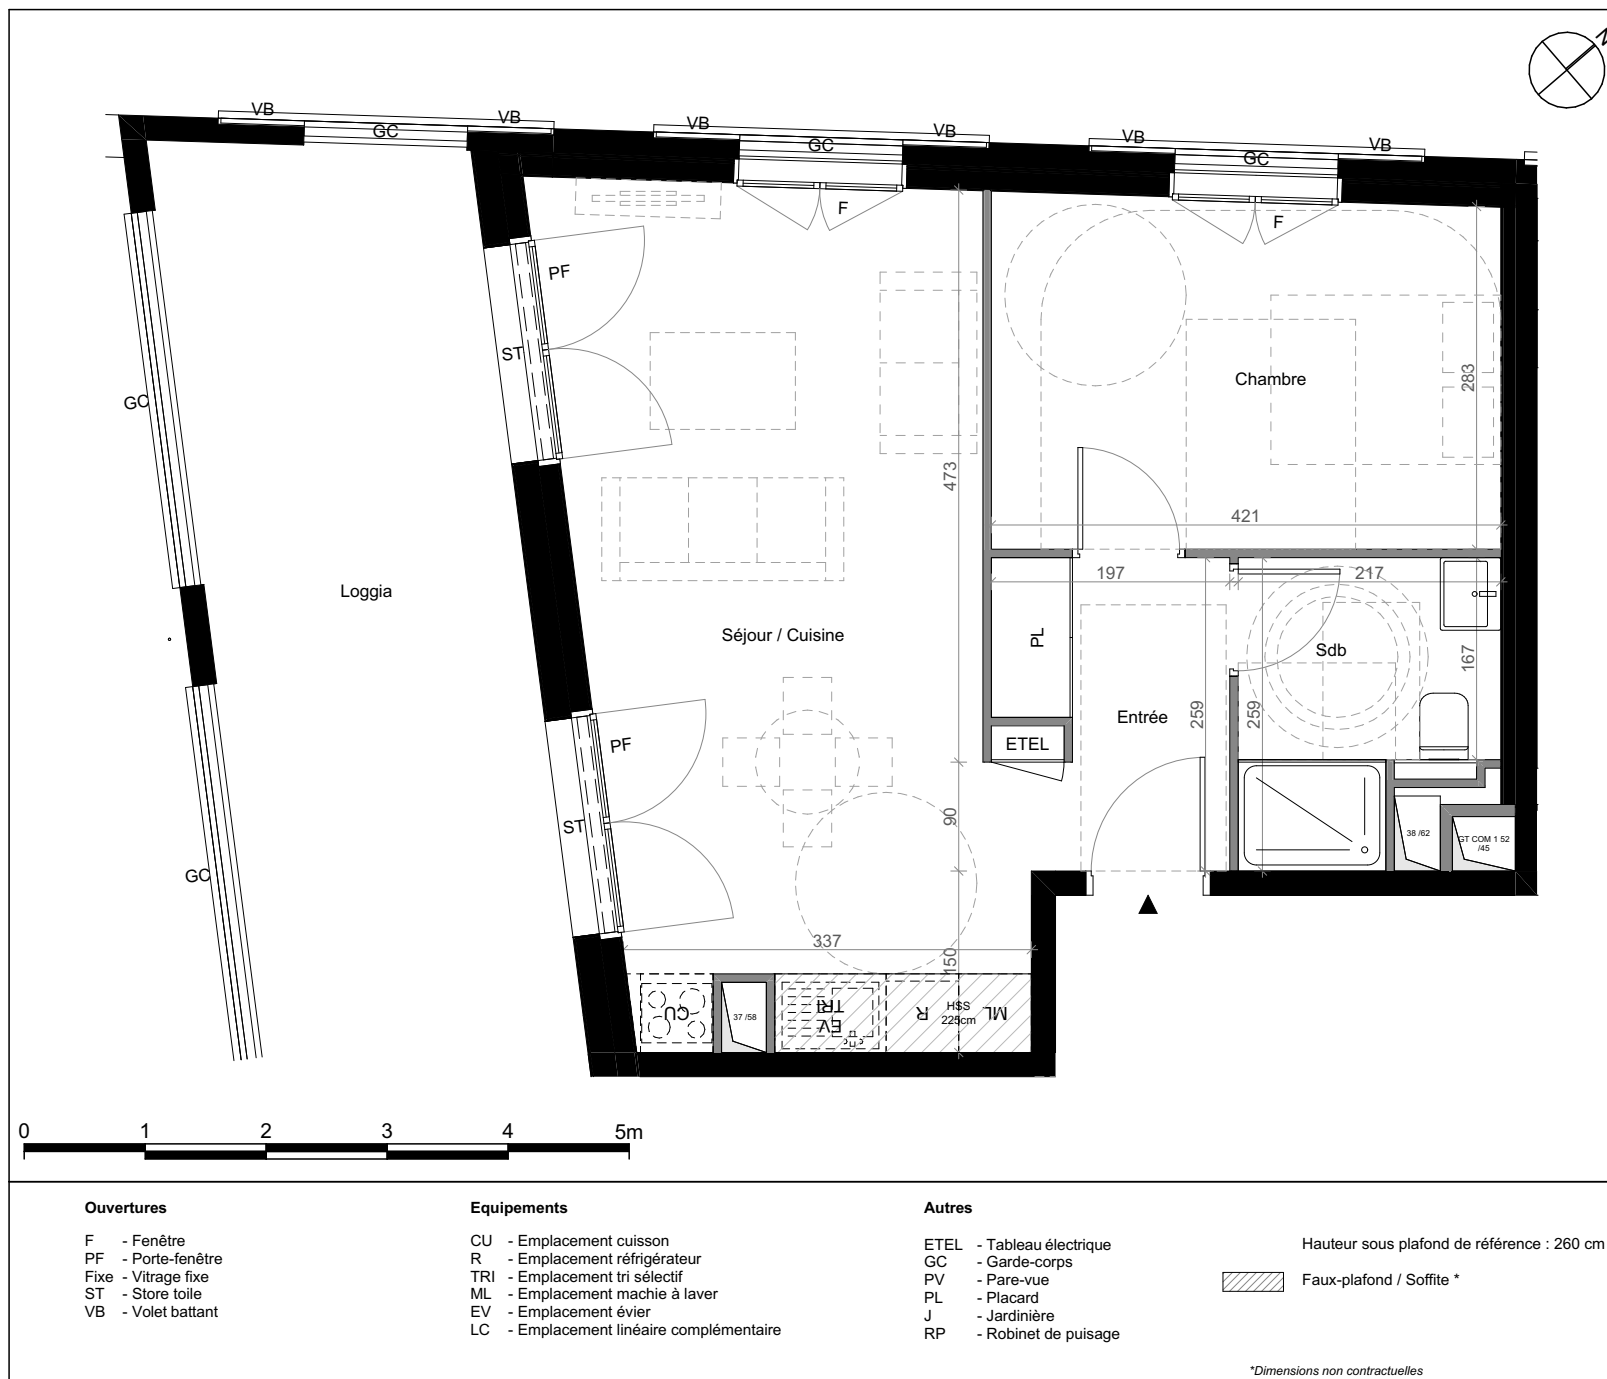

SCCV Toulouse - Avenue de Lyon
Avenue de Lyon
31500 Toulouse

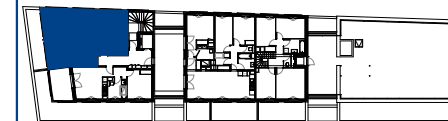

Bâtiment	Cage	Etage	Logement	Type
2	A	R+6	2-A63	T2

Plan de vente provisoire

Séjour / Cuisine	24,52
Entrée	4,56
Chambre	12,18
Sdb	4,75

TOTAL
Surfaces habitables 46,01 m²

Loggia 20,53

TOTAL
Surfaces annexes 20,53 m²

Des modifications sont susceptibles d'être apportées à ce plan dues aux impératifs administratifs, aux contraintes techniques de construction et aux tolérances d'exécution, tant en ce qui concerne les dimensions libres que les équipements.

Les surfaces et hauteurs sous plafond sont susceptibles d'être légèrement modifiées.

Les retombées, soffites, gaines, faux-plafonds et équipements sont figurés à titre indicatif. Les évacuations et arrivées d'eau ne figurent pas sur le plan de vente.

Les meubles et éléments de cuisine sont figurés à titre indicatif, seuls sont fournis les éléments prévus aux descriptifs de vente.

Plan édité le

27/04/2026

Index 02