
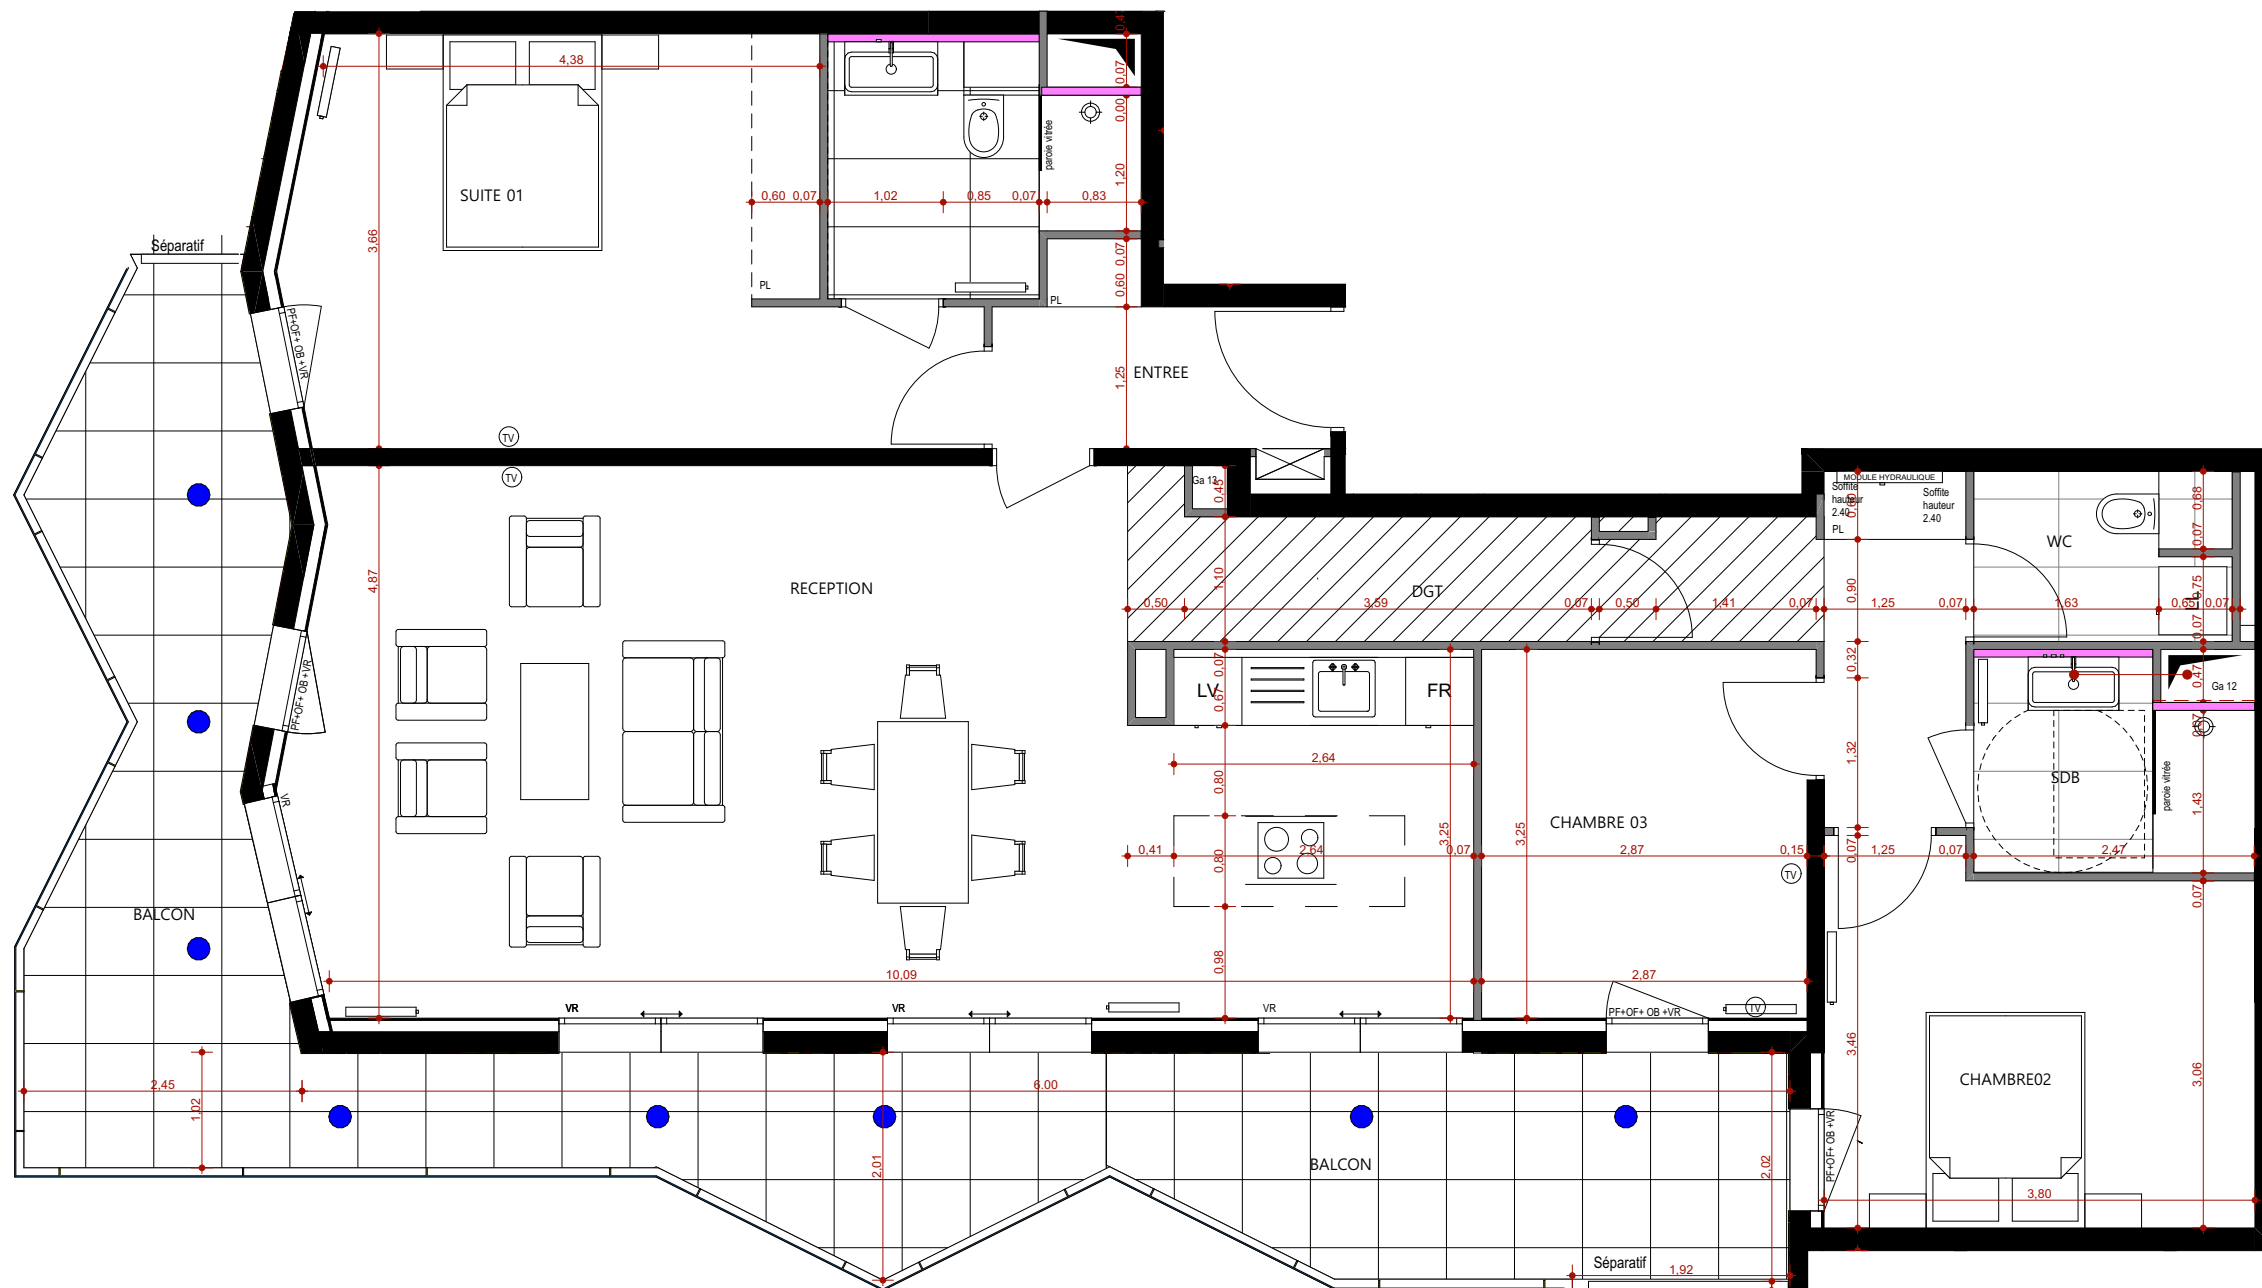


ALCÔVE
LE TOUQUET

132 Rue de Moscou
62520 Le Touquet Paris Plage

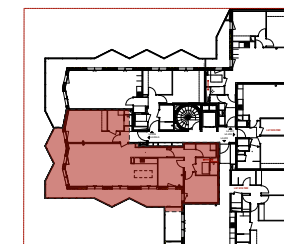

Type : T4
Appartement : LA 204

ETAGE : 2

Réception	45.84 m2
Entrée	4.22 m2
Suite 1	24.02 m2
Chambre 2	12.23 m2
Chambre 3	9.43 m2
DGT	10.54 m2
Salle de bain	4.38 m2
Wc	3.23 m2

TOTAL SURFACE HABITABLE 113.89 m2

Terrasses - Balcons - Jardinières 34.60 m2

Nota: les surfaces des placards sont intégrées dans le total de la pièce concernée

LEGENDE

- PF : Porte Fenêtre
F : Fenêtre
OF : Ouvrant à la Française
OB : Oscillo Battant
Couissant
VR : Volet Roulant
BSO : Brise Soleil Orientable
Fr : Emplacement réfrigérateur
LV : Emplacement Lave Vaisselle
LL : Emplacement Lave Linge
PL + traits continus : Placard installé
PL + traits pointillés : Emplacement possible Placard non installé
- Emplacement attente évier
Emplacements prévus pour plaque de cuisson et four
Gaine technique logement
Soffites, faux plafonds et retombées

Des modifications sont susceptibles d'être apportées à ce plan en fonction des nécessités techniques de la réalisation, tant en ce qui concerne les dimensions libres que les équipements. Les surfaces et les hauteurs sous plafond sont approximatives; les retombées, soffites, faux plafonds ainsi que l'emplacement des équipements sanitaires ne sont pas tous figurés ou le sont à titre indicatif.

Date : Avril 2026

INDICE :B

VINCI
IMMOBILIER

Vinci Immobilier
213 boulevard de Turin 59031 LILLE

2XS
SARL DES ARCHITECTURE

2xs.architecture@free.fr
39-41 FOLKESTONE
62200 BOULOGNE SUR MER