
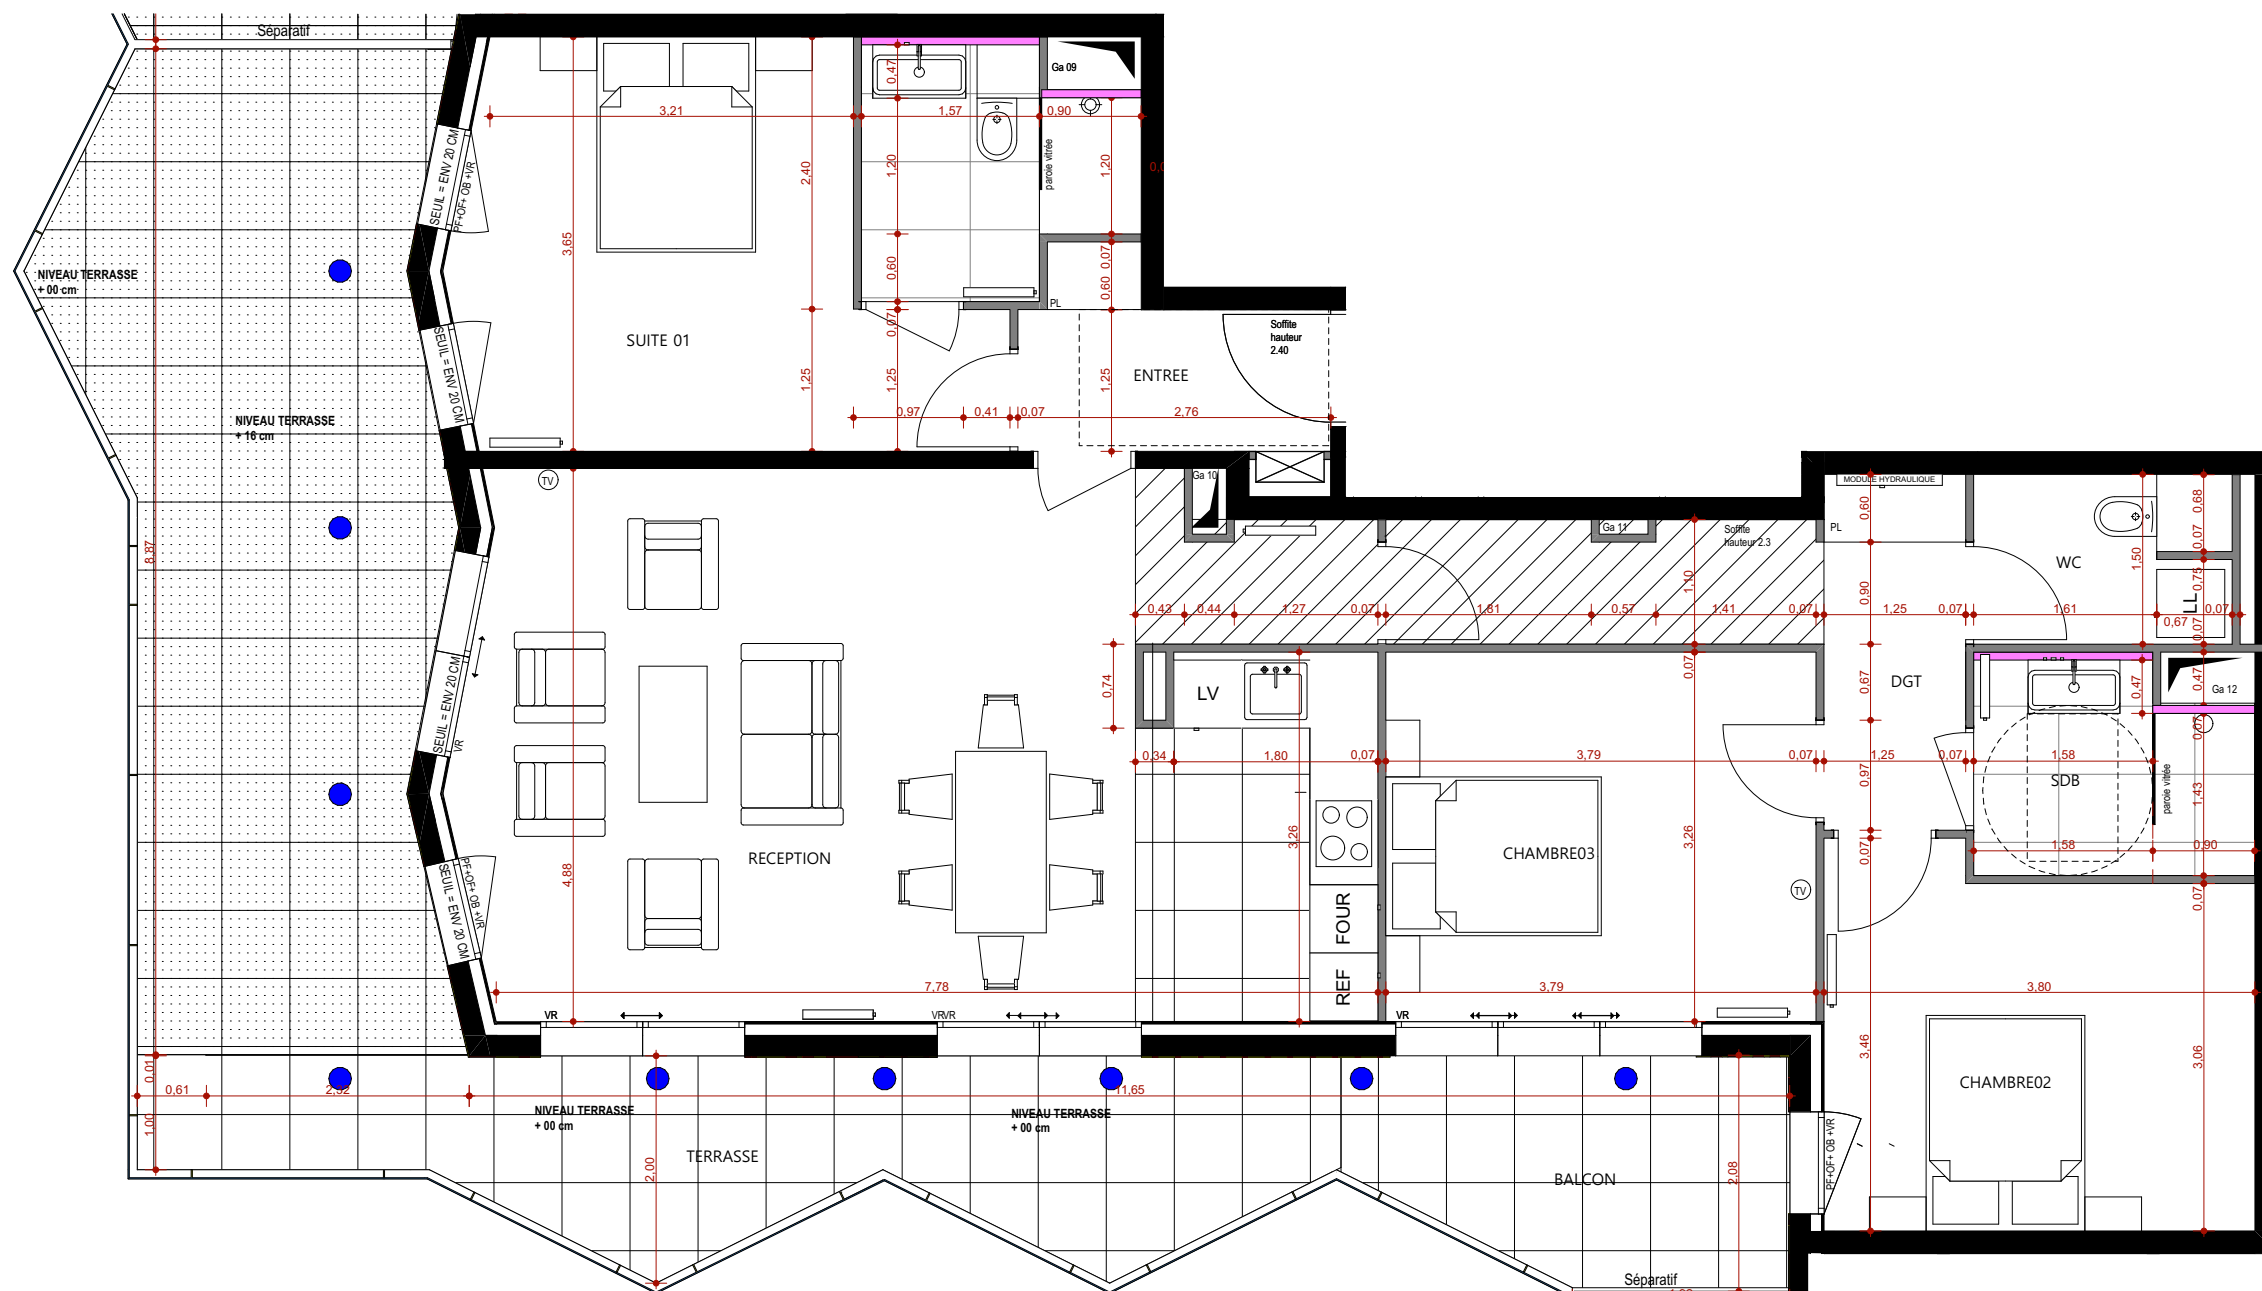


ALCÔVE
LE TOUQUET

132 Rue de Moscou
62520 Le Touquet Paris Plage

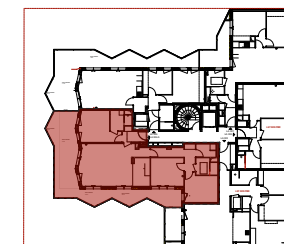

Type : T4
Appartement : LA 304

ETAGE : 3

Réception	35.97 m2
Entrée	3.93 m2
Suite 1	19.17 m2
Chambre 2	12.23 m2
Chambre 3	12.38 m2
DGT	9.90 m2
Salle de bain	4.26 m2
Wc	3.38 m2

TOTAL SURFACE HABITABLE 101.22 m2

Terrasses - Balcons - Jardinières 46.83 m2

Nota: les surfaces des placards sont intégrées dans le total de la pièce concernée

LEGENDE

PF : Porte Fenêtre		Emplacement attente évier
F : Fenêtre		
OF : Ouvrant à la Française		
OB : Oscillo Battant		
↔ : Couissant		Emplacements prévus pour plaque de cuisson et four
VR : Volet Roulant		
BSO : Brise Soleil Orientable		
Fr : Emplacement réfrigérateur		Gaine technique logement
LV : Emplacement Lave Vaisselle		Soffites, faux plafonds et retombées
LL : Emplacement Lave Linge		
PL + traits continus : Placard installé		
PL + traits pointillés : Emplacement possible Placard non installé		

Des modifications sont susceptibles d'être apportées à ce plan en fonction des nécessités techniques de la réalisation, tant en ce qui concerne les dimensions libres que les équipements. Les surfaces et les hauteurs sous plafond sont approximatives; les retombées, soffites, faux plafonds ainsi que l'emplacement des équipements sanitaires ne sont pas tous figurés ou le sont à titre indicatif.

Date : NOVEMBRE 2025

INDICE B



Vinci Immobilier
213 boulevard de Turin 59031 LILLE



2xs.architecture@free.fr
39-41 FOLKESTONE
62200 BOULOGNE SUR MER