


Niveau	Logement	Type
R+1	101	T3

Séjour - Cuisine	29,01 m2
Entrée	6,28 m2
Chambre 1 (PMR)	11,60 m2
Chambre 2	11,82 m2
Salle d'eau	4,88 m2
Wc	1,91 m2

TOTAL Surface habitable	65,50 m2
-------------------------	----------

Loggia	8,03 m2
--------	---------

TOTAL Surfaces annexes	8,03 m2
------------------------	---------

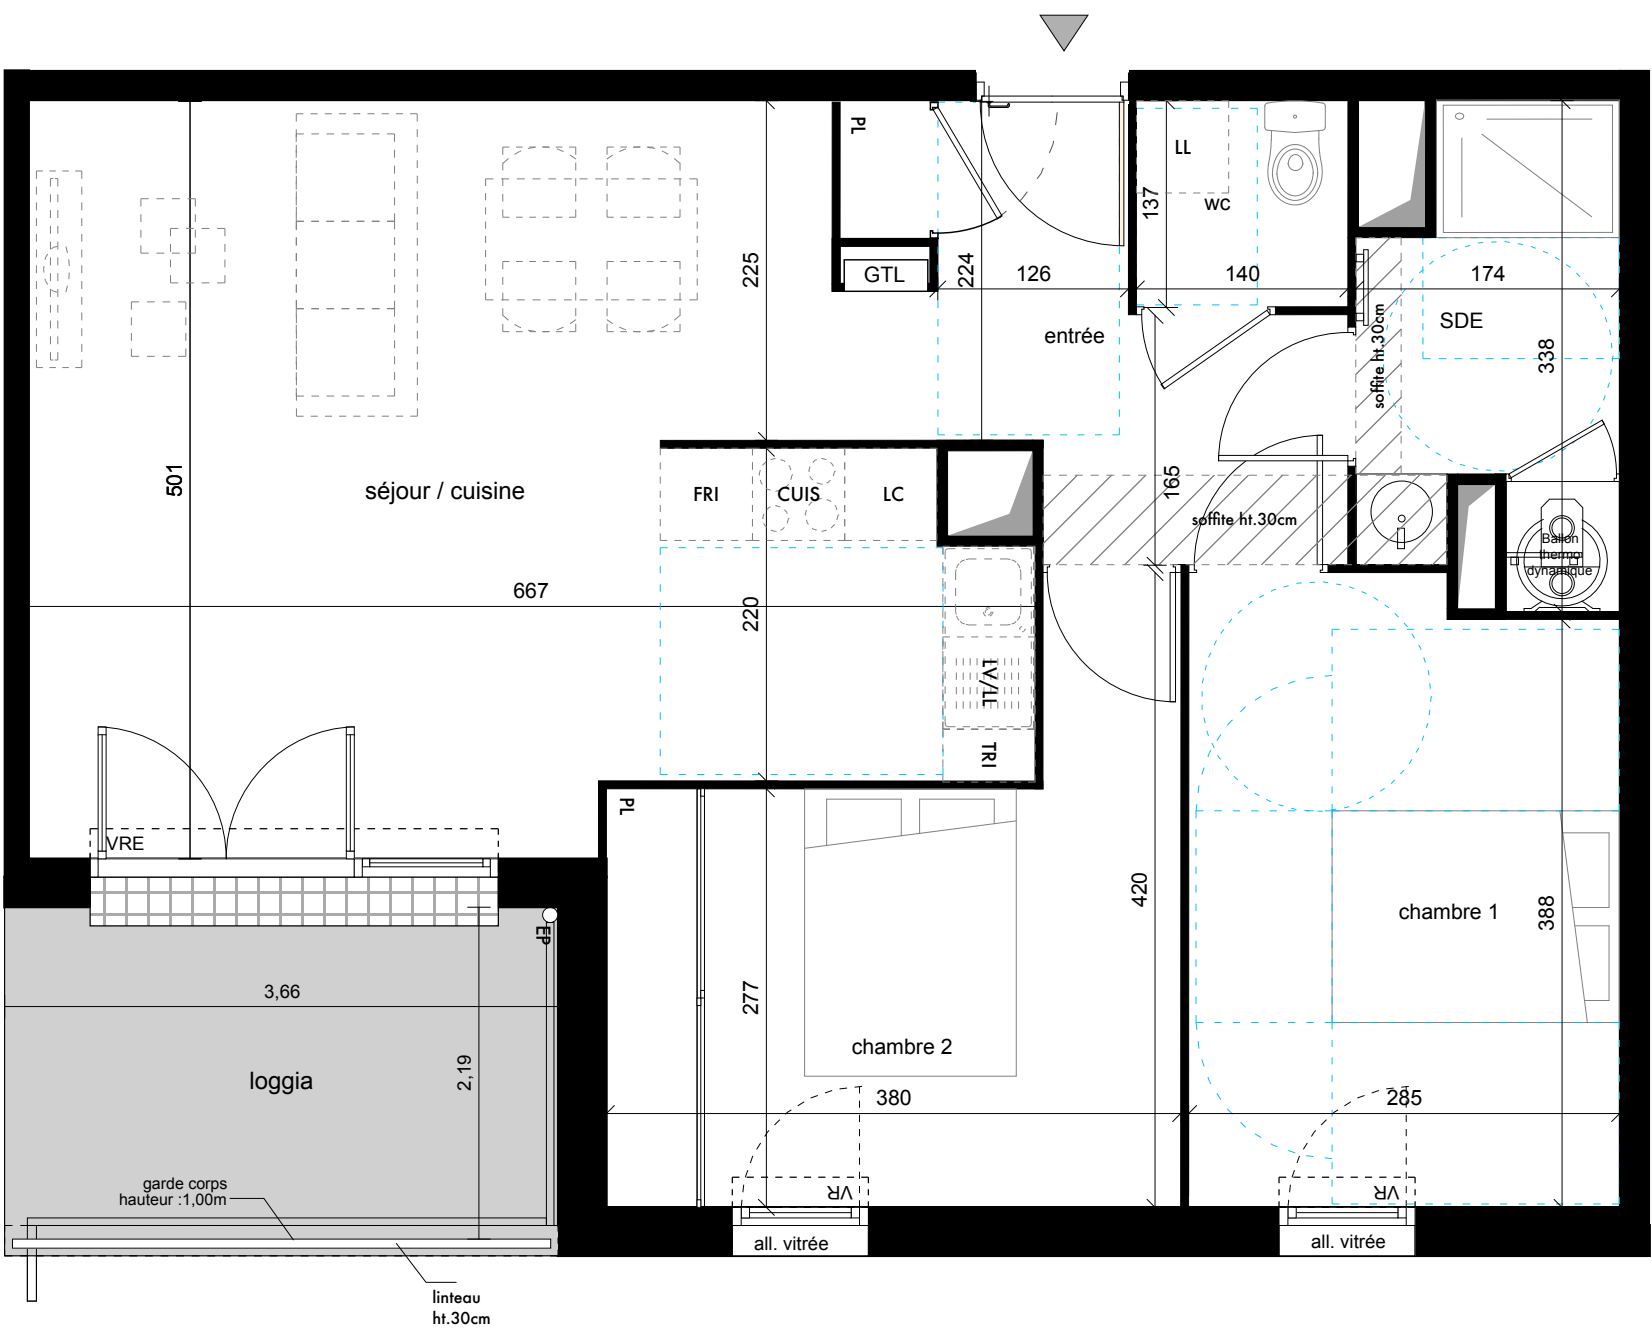

Accès logement

GTL Tableau électrique

Gaine technique

Faux plafond
Ht. 2,20m

Fenêtre sur
allège vitrée

Porte Fenêtre

VRE Volet roulant électrique

VR Volet roulant manuel

PL Placard

Ballon
thermodynamique

Emplacement
Évier simple cuve

Emplacement
cuisson

Sèche serviette

LL Emplacement lave-
linge

tri Emplacement tri