





Niveau	Logement	Type
R+2	215	T4

Séjour - Cuisine	28,70 m2
Entrée	5,39 m2
Chambre 1 (PMR)	13,53 m2
Chambre 2	9,07 m2
Chambre 3	9,12 m2
Salle d'eau 1	4,53 m2
Salle d'eau 2	4,05 m2
Wc	2,21 m2
Cellier	6,86 m2

TOTAL Surface habitable	83,46 m2
----------------------------	----------

Balcon	17,47 m2
Terrasse	7,92 m2
TOTAL Surfaces annexes	24,79 m2

Plan édité le 23/09/2025
Indice 01

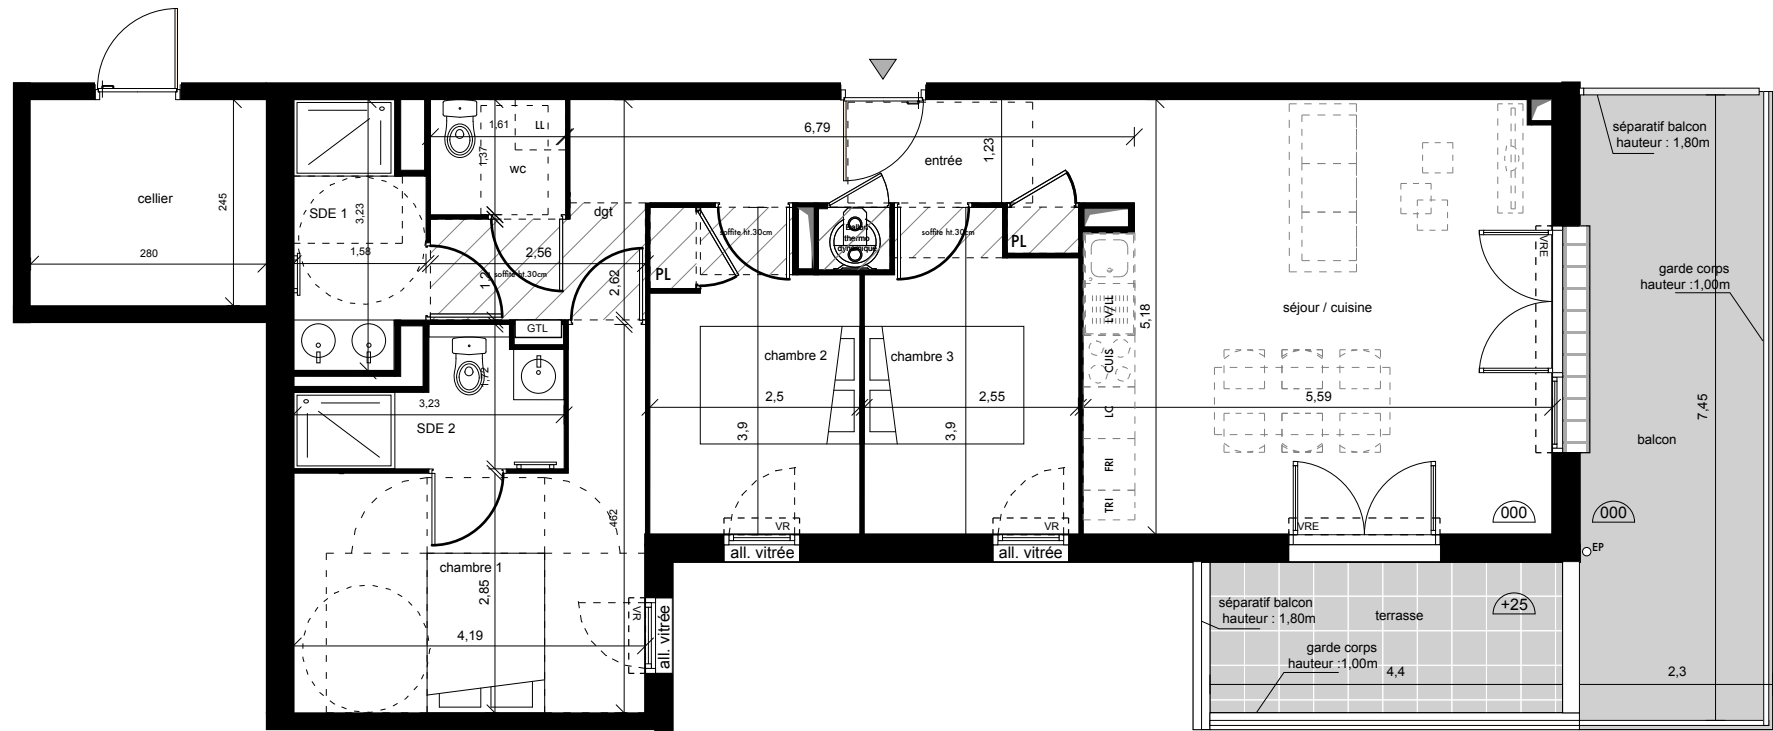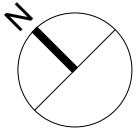

Accès logement

Tableau électrique

Gaine technique

Faux plafond
Ht. 2,20m

Fenêtre sur
allège vitrée

Porte Fenêtre

VRE Volet roulant électrique

VR Volet roulant manuel

PL Placard

Ballon
thermodynamique

Emplacement
Évier simple cuve

Emplacement
cuisson

Sèche serviette

Emplacement lave-
linge

Emplacement tri

Les surfaces et côtes figurant sur le plan sont susceptibles de modifications dans les conditions du contrat dans la limite de 5%, pour des raisons techniques, administratives ou réglementaires. La surface des placards est comprise dans la surface des pièces. Les équipements techniques, ouvertures, réseaux divers, les appareils sanitaires et électriques, les retombées, faux-plafonds, soffites ainsi que les emplacements des équipements ne sont pas tous figurés ou le sont à titre indicatif. La représentation des éléments de cuisine, salle de bains et de mobilier n'a qu'une valeur illustrative et ne sont pas fournis. Seuls les éléments définis dans la notice descriptive de vente sont contractuels. La représentation éventuelle des plantations n'est pas contractuelle. Sauf mention contraire ou contrainte technique, la hauteur sous-plafond dans les logements est de 2,50m en moyenne.