



PROGRAMME
Bd Fernand Point /
rue du 11 Novembre
38200 VIENNE

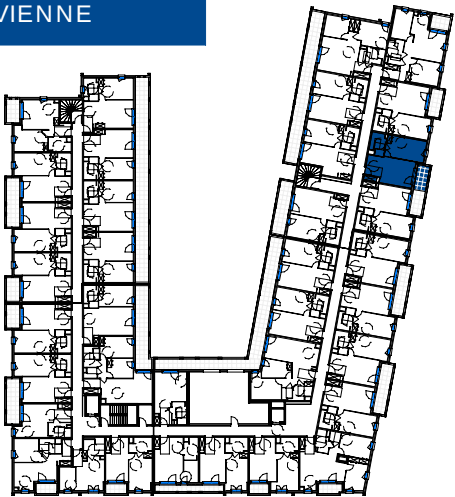

Bâtiment	Étage	Logement	Type
	03	311	T2

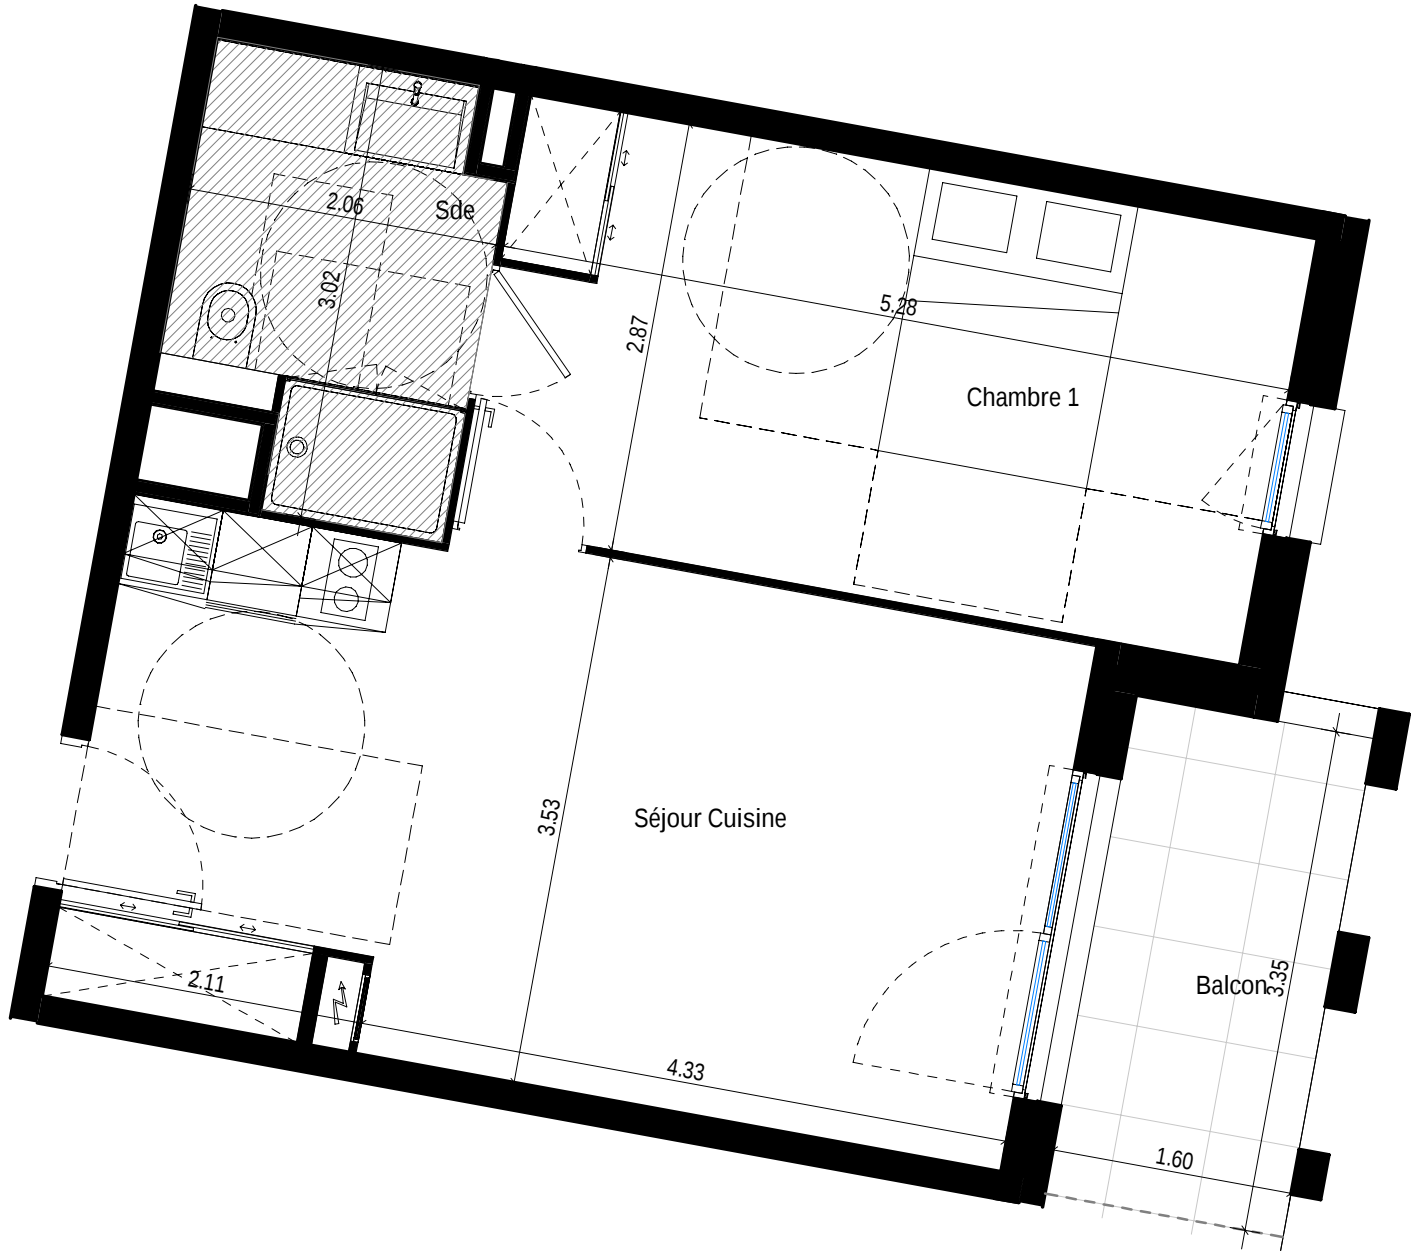

0 3m

Ouvertures

- OB - Fenêtre oscillo-battante
- PF - Porte-fenêtre
- Fixe - Vitrage fixe
- VR - Volet roulant
- FE - Fenêtre
- FAV - Fenêtre avec allège vitrée
- VRE - Volet roulant électrique

Equipements

- CU - Emplacement cuisson
- R - Emplacement réfrigérateur
- TRI - Emplacement tri sélectif
- LV - Emplacement lave-vaisselle
- LL - Emplacement lave-linge
- EV - Emplacement évier
- LC - Emplacement linéaire complémentaire

Autres

- CH - Chaudière
- TE - Tableau électrique
- GC - Garde-corps
- PV - Pare-vue
- PL - Placard
- RP - Robinet de puisage

- Radiateur*
- Sèche-serviettes*
- Faux-plafond / Soffite

* Dimension non contractuelles

Séjour Cuisine	22.15 m²
Chambre 1	15.10 m²
Sde	5.48 m²
TOTAL Surface habitable	42.72 m²

Balcon	5.36 m²
TOTAL Surfaces annexes	5.36 m²

Les surfaces et côtes figurant sur le plan sont susceptibles de modifications dans les conditions du contrat dans la limite de 5%, pour des raisons techniques, administratives ou réglementaires. La surface des placards est comprise dans la surface des pièces. Les équipements techniques, ouvertures, réseaux divers, les appareils sanitaires et électriques, les retombées, faux-plafonds, soffites ainsi que les emplacements des équipements ne sont pas tous figurés ou le sont à titre indicatif. La représentation des éléments de cuisine, salle de bains et de mobilier n'a qu'une valeur illustrative et ne sont pas fournis. Seuls les éléments définis dans la notice descriptive de vente sont contractuels. La représentation éventuelle des plantations n'est pas contractuelle.

Plan édité le
21/10/2025
Indice 0